


Modernizacja terenu rekreacyjnego na terenie szkoły w Miesiączkowie

skala 1:500

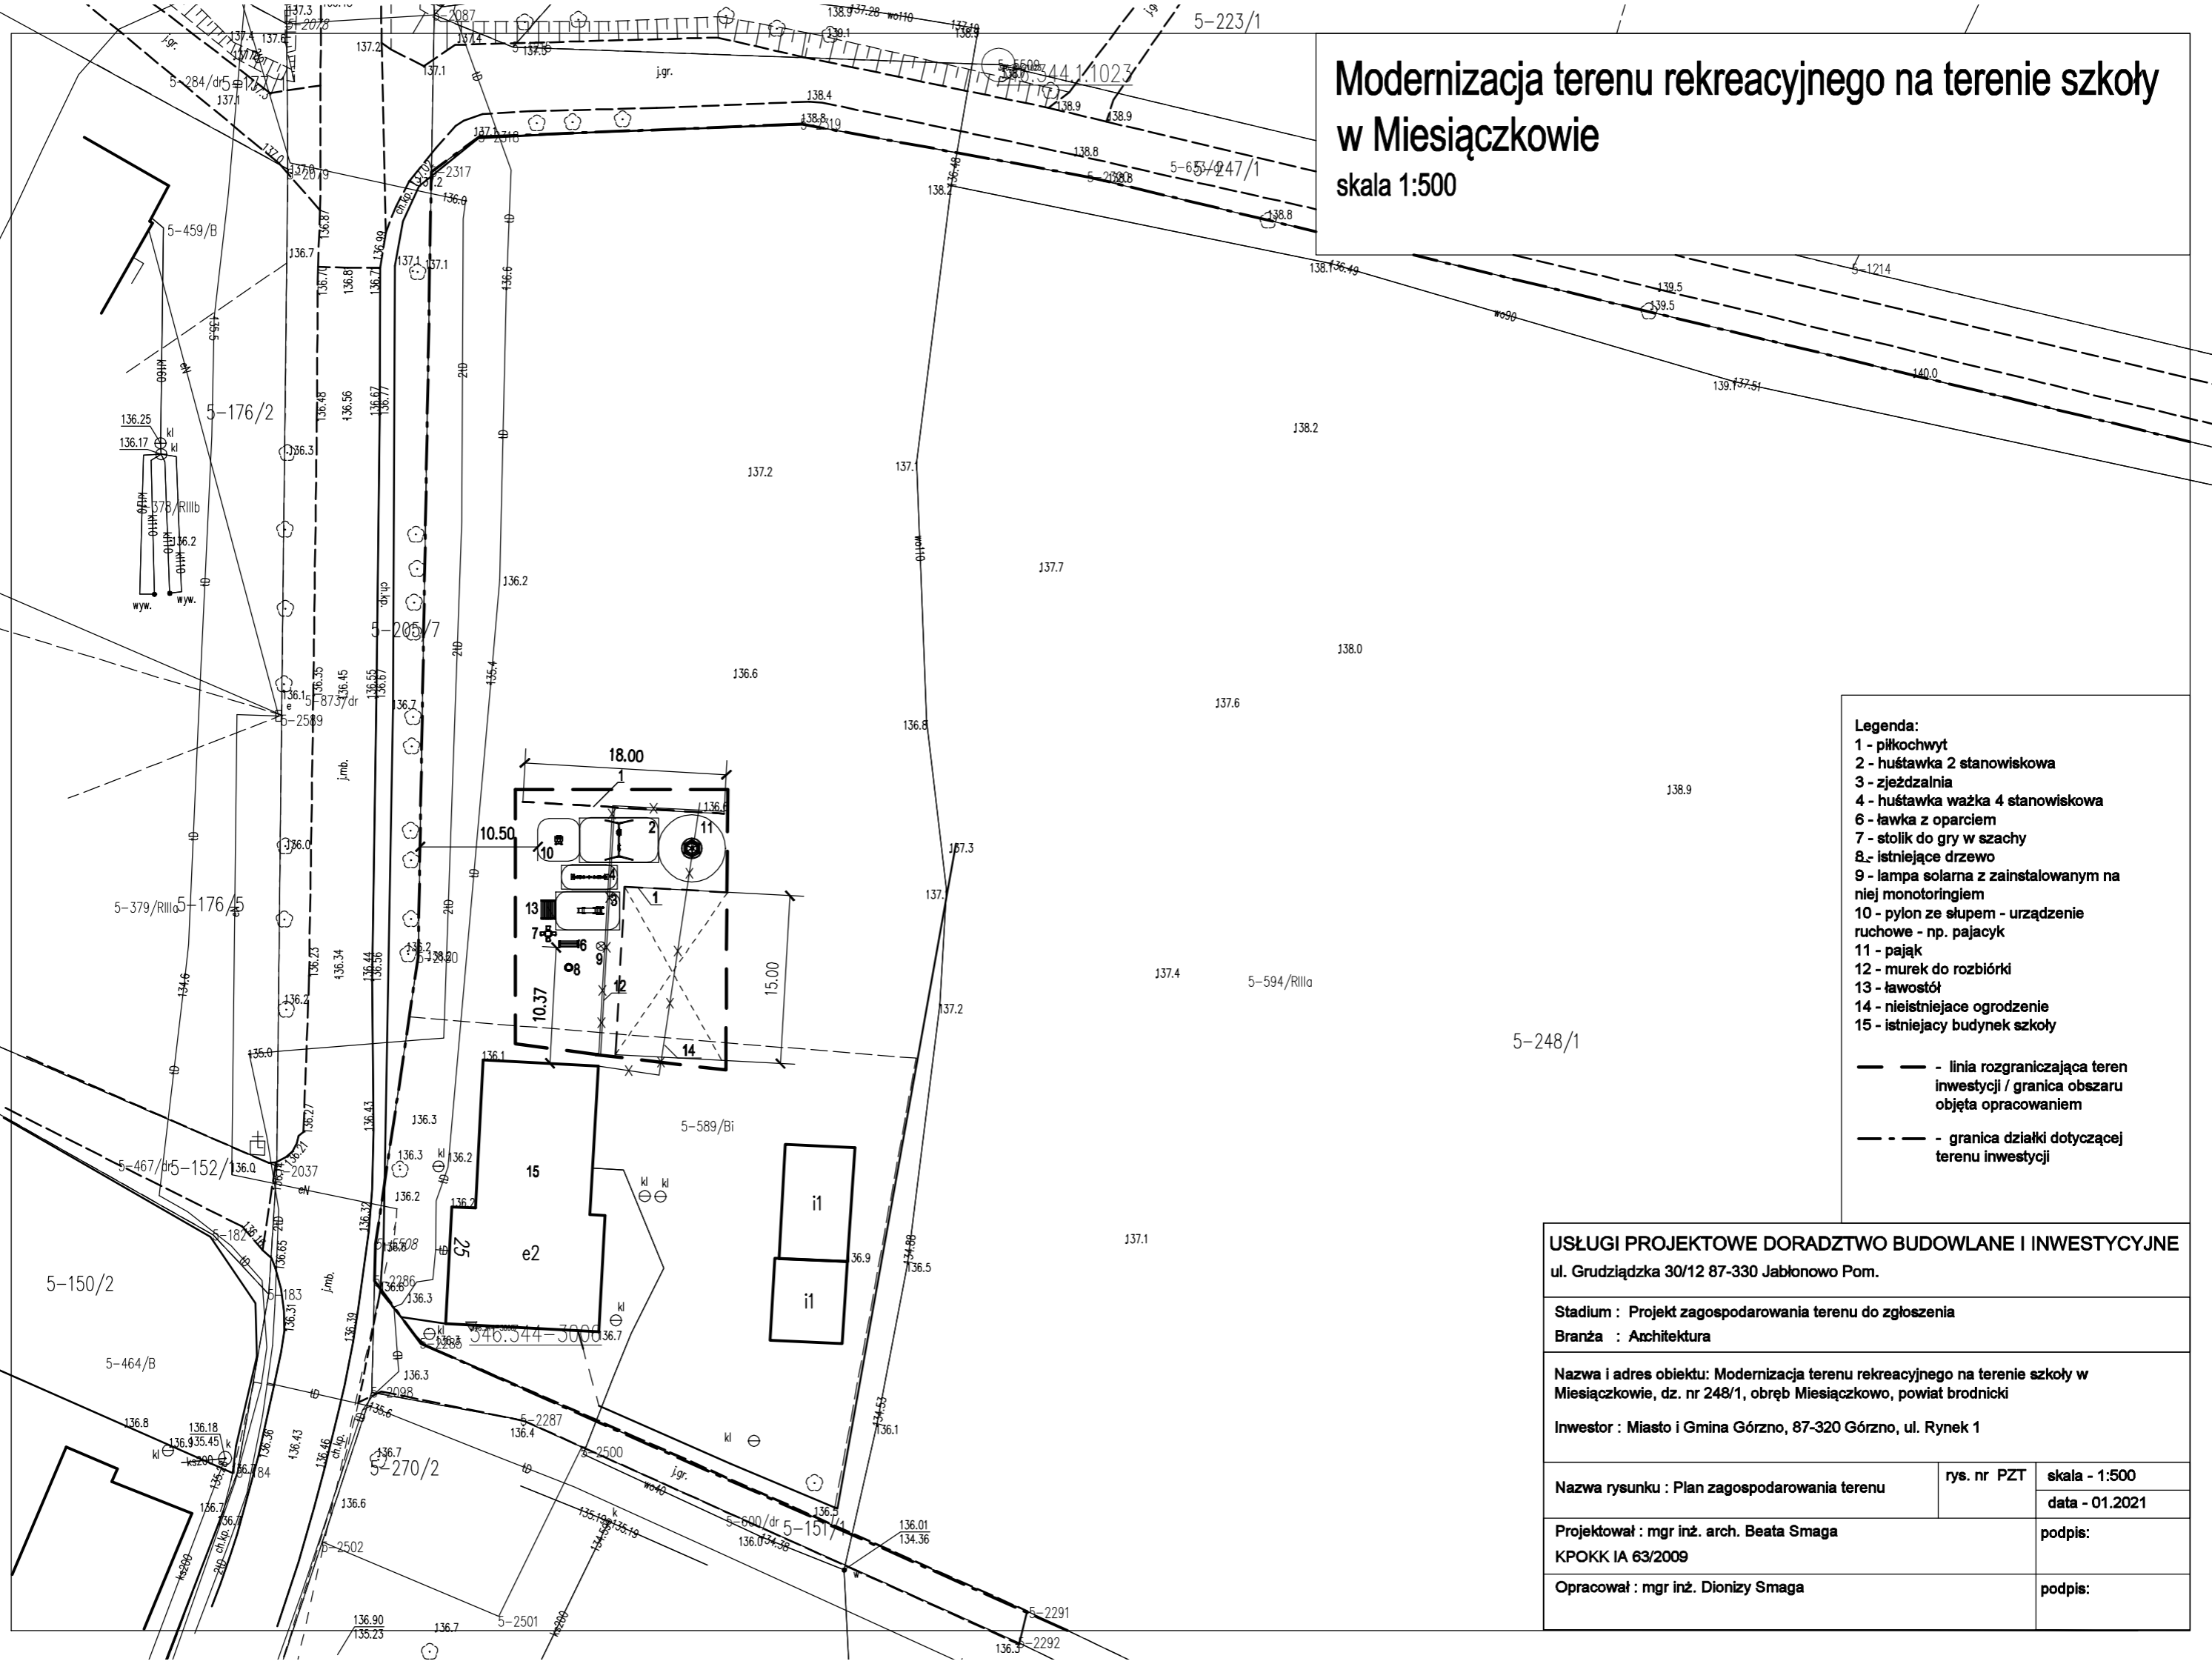

- Legenda:**
- 1 - piłkochwył
 - 2 - huśtawka 2 stanowiskowa
 - 3 - zjeżdżalnia
 - 4 - huśtawka wałka 4 stanowiskowa
 - 6 - ławka z oparciem
 - 7 - stolik do gry w szachy
 - 8 - istniejące drzewo
 - 9 - lampa solarna z zainstalowanym na niej monitoringiem
 - 10 - pylon ze słupem - urządzenie ruchowe - np. pajacyk
 - 11 - pajak
 - 12 - murek do rozbiórki
 - 13 - ławostół
 - 14 - nieistniejące ogrodzenie
 - 15 - istniejący budynek szkoły
- — — — — linia rozgraniczająca teren inwestycji / granica obszaru objęta opracowaniem
- - - - - granica działki dotyczącej terenu inwestycji

USŁUGI PROJEKTOWE DORADZTWO BUDOWLANE I INWESTYCYJNE		
ul. Grudziądzka 30/12 87-330 Jabłonowo Pom.		
Stadium : Projekt zagospodarowania terenu do zgłoszenia		
Branża : Architektura		
Nazwa i adres obiektu: Modernizacja terenu rekreacyjnego na terenie szkoły w Miesiączkowie, dz. nr 248/1, obręb Miesiączkowo, powiat brodnicki		
Inwestor : Miasto i Gmina Górzno, 87-320 Górzno, ul. Rynek 1		
Nazwa rysunku : Plan zagospodarowania terenu	rys. nr PZT	skala - 1:500
		data - 01.2021
Projektował : mgr inż. arch. Beata Smaga KPOKK IA 63/2009		podpis:
Opracował : mgr inż. Dionizy Smaga		podpis: