


Modernizacja terenu rekreacyjnego na Wisiatkach w Górninie
skala 1:500

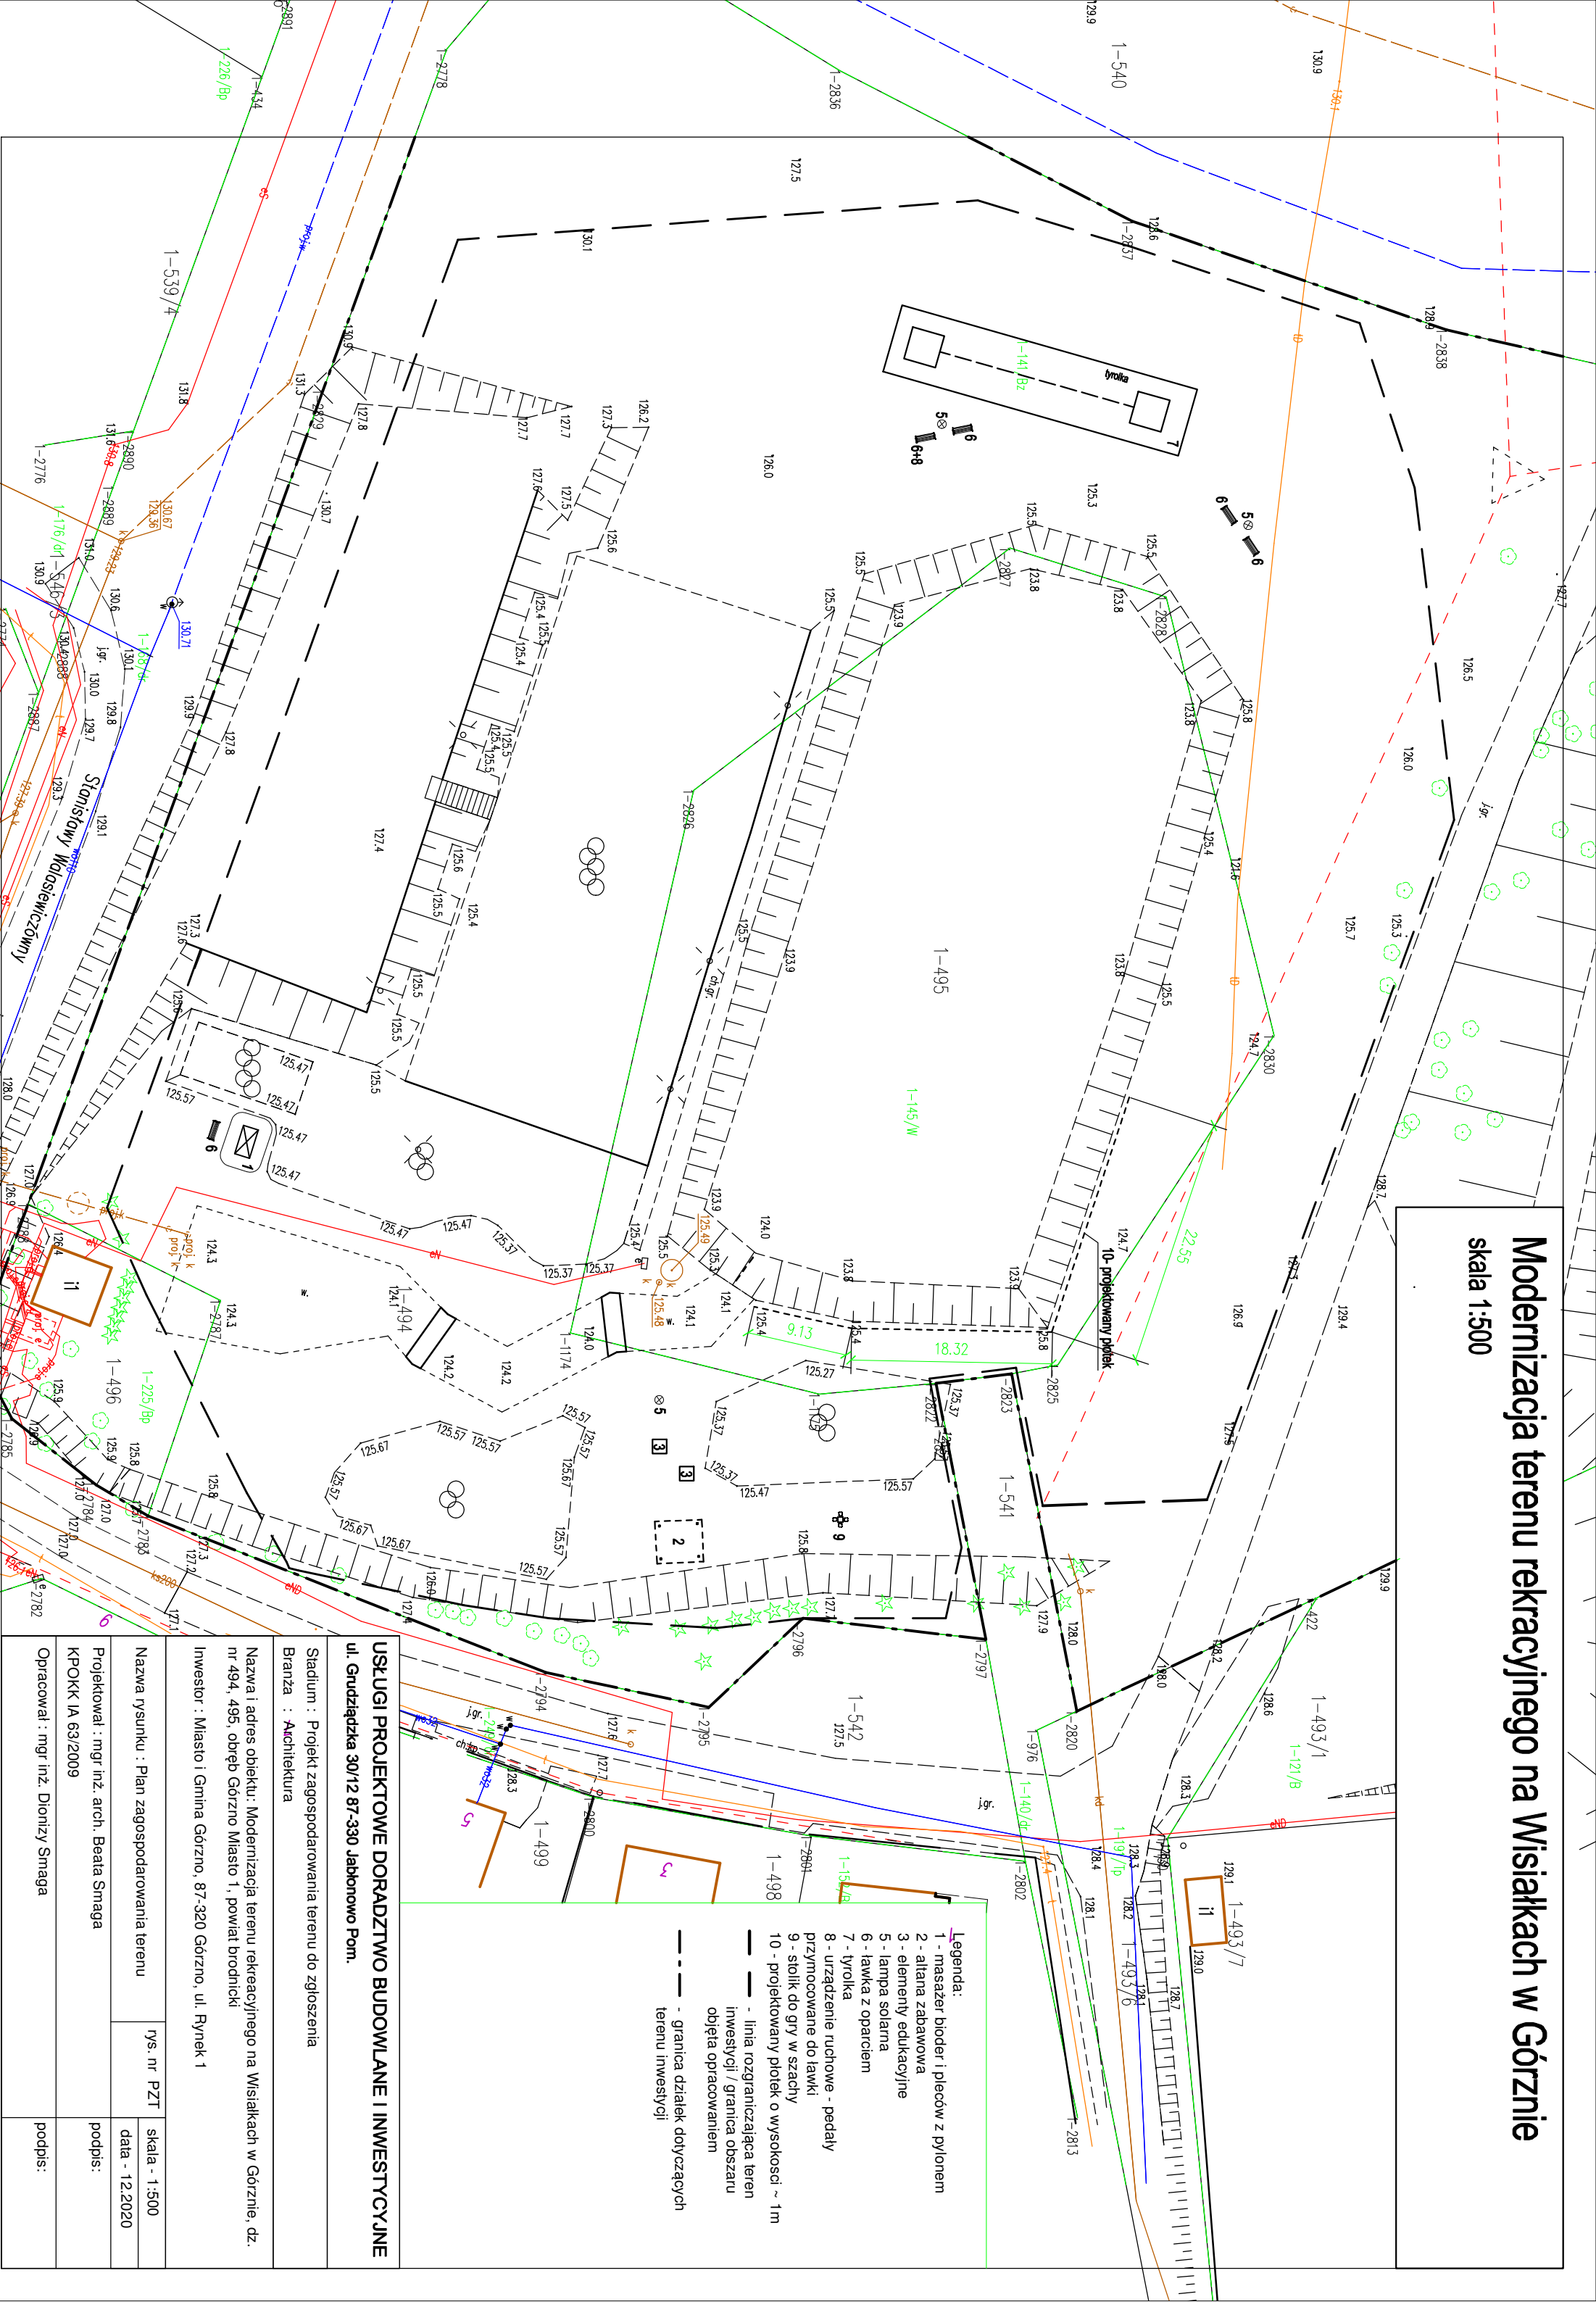

USŁUGI PROJEKTOWE DORADZTWO BUDOWLANE I INWESTYCYJNE			
ul. Grudziądzka 30/12 87-330 Jabłonowo Pom.			
Stadium : Projekt zagospodarowania terenu do zgłoszenia			
Branża : Architektura			
Nazwa i adres obiektu: Modernizacja terenu rekreacyjnego na Wisiatkach w Górninie, dz. nr 494, 495, obręb Górzno Masto 1, powiat brodnicki			
Inwestor : Miasto i Gmina Górzno, 87-320 Górzno, ul. Rynek 1			
Nazwa rysunku : Plan zagospodarowania terenu		rys. nr	PZT
Projektował : mgr inż. arch. Beata Smaga		skala - 1:500	
KPOKK JA 63/2009		data - 12.2020	
Opracował : mgr inż. Dionizy Smaga		podpis:	