



Przekroje normalne z elementami konstrukcji drogi gminnej nr 080746 klasy "D"(dojazdowa)
Szykówko - Wierzchowia, odcinek dł. 0,704 km , od skrzyżowania z drogą powiatową nr 1837C

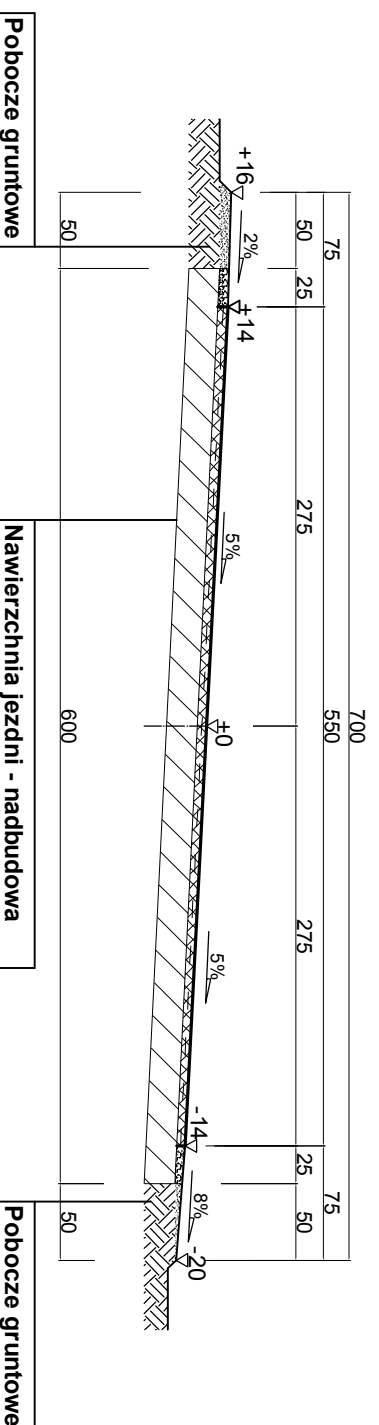


Pobocze gruntowe	Nawierzchnia jezdni - nadbudowa
	Warstwa ścieralna gr.3cm - MMA/0/8
	Warstwa wiążąco-profilowa gr. 3cm - MMA 0/1,2,3 w ilości 75 kg/m ²
	Remont nawierzchni MMA jw - 10 %
	warstwy wiążąco-profilowej (7,5kg/m ²)
	Remont nawierzchni MMA kruszywem łamanym , gr. 5 cm, 30% powierzchni
	Istniejące podłoże z istniejącej nawierzchni bitumicznej
	cienkowarstwowej zluszczonej w 95 %
	na podbudowie z kruszywa mineralnego f. 0/31,5 mm , gr. ok. 25 cm na podłożu gruntowym G1

Pobocze gruntowe

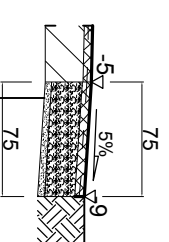

Zjazd przez pobocze
Warstwa ścieralna gr.3cm - MMA/0/8
Warstwa wiążąco-profilowa gr.3cm - MMA 0/1,2,3 w ilości 75 kg/m ²
Podbudowa gr. 20 cm z kruszywa łam. f. 0/31,5 mm , stabilizow. mechanicz.
Warstwa oddcinająca gr. 5cm z piasku różnoziarnistego
Podłoże gruntowe zagęszczone-koryto na poszerzeniu, gł. 20 cm

w km 0+036,3 - 0+704,0 jezdnie s=4,5m

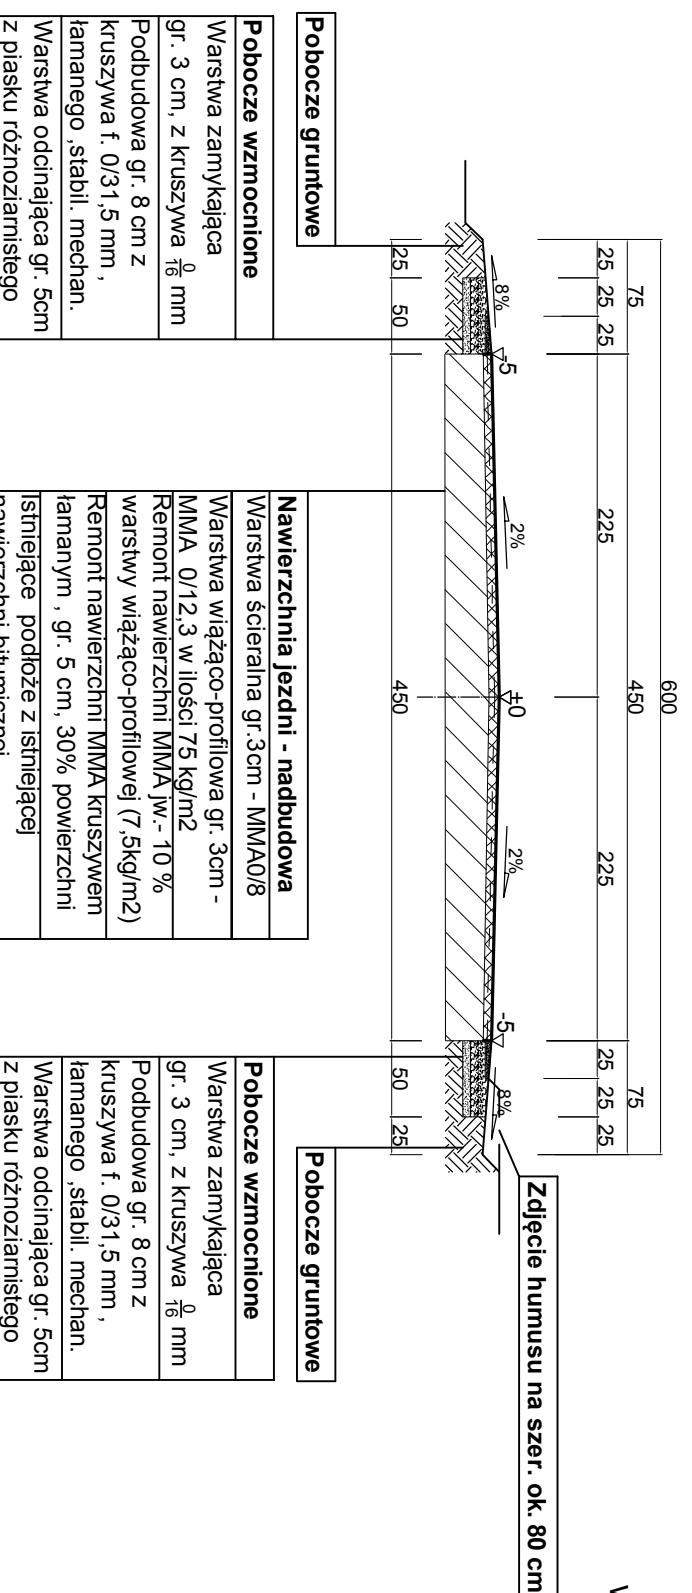

Pobocze gruntowe	Nawierzchnia jezdni - nadbudowa
	Warstwa ścieralna gr.3cm - MMA/0/8
	Warstwa wiążąco-profilowa gr. 3cm - MMA 0/1,2,3 w ilości 75 kg/m ²
	Remont nawierzchni MMA jw - 10 %
	warstwy wiążąco-profilowej (7,5kg/m ²)
	Remont nawierzchni MMA kruszywem łamanym , gr. 5 cm, 30% powierzchni
	Istniejące podłoże z istniejącej nawierzchni bitumicznej
	cienkowarstwowej zluszczonej w 95 %
	na podbudowie z kruszywa mineralnego f. 0/31,5 mm , gr. ok. 25 cm na podłożu gruntowym G1

Pobocze gruntowe	Pobocze wzmocnione
	Warstwa zamykająca gr. 3 cm, z kruszywa 0/6 mm
	Podbudowa gr. 8 cm z kruszywa f. 0/31,5 mm , łamanego ,stabil. mechan.
	Warstwa oddcinająca gr. 5cm z piasku różnoziarnistego

Zdjęcie humusu na szer. ok. 80 cm

ZAKŁAD USŁUG INWESTYCYJNYCH - Danuta Iwanus 87-300 Brodnica, ul. Nowa 41A, tel. 509 986 365			
Opis: Długość gminna nr 080746 Szykówko - Wierzchowia (dz. nr 90/1 o/Szykówko), odc. dł. 0,704 km od skrzyżowania z dr. nr 1837C (dz. nr 90/1 o/Szykówko)	Data: 02.2018r.	Skala: 1:50	Nr. rys.: 2
Projektant: mgr inż. DANUTA IWANUS	Projektant sprawdzający: mgr inż. RYSZARD IWANUS	Upr.: KUP/0125/P000008 KUP/000046/07	
Tytuł rys. Przekroje normalne z elementami konstrukcji dla przedsięwz. przebudowa drogi gminnej nr 080746 Szykówko - Wierzchowia odc. dł. 0,704 km, od skrz. z dr. nr 1837C (modernizacja drogi dojazdowej do gruntów rolnych).			
Inwestor - Gmina Miasta i Gminy Górzno, ul. Rynek 1, 87-320 Górzno			
Stadium: PROJEKT BUDOWLANO - WYKONAWCZY			