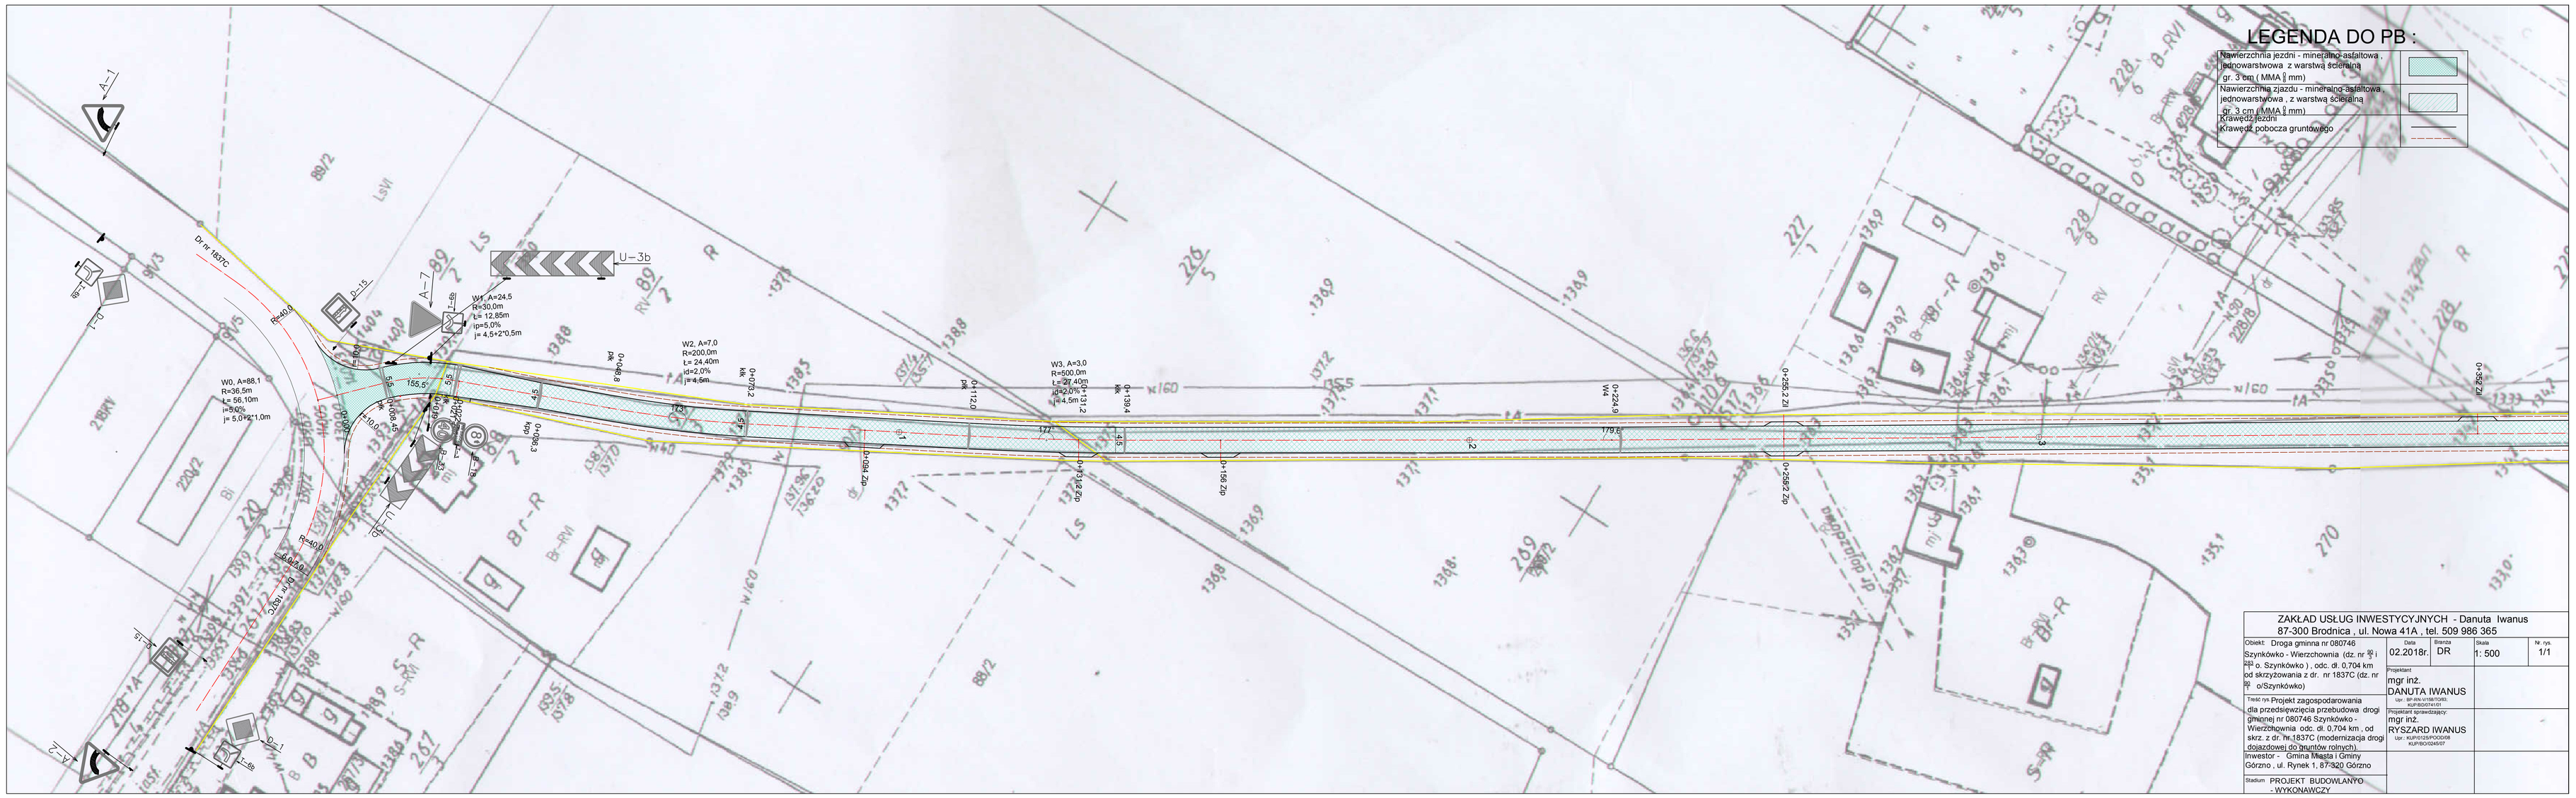
LEGENDA DO PB :
Nawierzchnia jezdni - mineralno-asfaltowa , jednowarstwowa z warstwą ścieralną gr. 3 cm (MMA ∥ mm)
Nawierzchnia zjazdu - mineralno-asfaltowa, jednowarstwowa , z warstwą ścieralną gr. 3 cm (MMA ∥ mm)
Krawędź jezdni
Krawędź pobocza gruntowego
W0, A=88,1
R=36,5m
L= 56,10m
i=5,0%
j= 5,0*2*1,0m
W1, A=24,5
R=30,0m
L= 12,85m
ip=5,0%
j= 4,5+2*0,5m
W2, A=7,0
R=200,0m
L= 24,40m
id=2,0%
j=4,5m
W3, A=3,0
R=500,0m
L= 27,46m
id=2,0%
j=4,5m
Dr nr 1837C
R=40,0
R=30,0
R=40,0
155,5
172,0
179,6
U-3b
A-7
A-1
A-2
ZAKŁAD USŁUG INWESTYCYJNYCH - Danuta Iwanus
87-300 Brodnica , ul. Nowa 41A , tel. 509 986 365
Obiekt: Droga gminna nr 080746 Szynkówko - Wierzchownia (dz. nr 89 i 228 o. Szynkówko) , odc. dł. 0,704 km od skrzyżowania z dr. nr 1837C (dz. nr 89 o/Szynkówko)
Data: 02.2018r.
Branża: DR
Skala: 1: 500
Nr rys. 1/1
Tresć rys: Projekt zagospodarowania dla przedsięwzięcia przebudowa drogi gminnej nr 080746 Szynkówko - Wierzchownia odc. dł. 0,704 km , od skrz. z dr. Nr.1837C (modernizacja drogi dojazdowej do gruntów rolnych).
Projektant: mgr inż. DANUTA IWANUS
Upr. BP-IA/0-V/1997/0363
KUP/BO/0244/01
Projektant sprawdzający: mgr inż. RYSZARD IWANUS
Upr. KUP/TO/0/POD/0/96
KUP/BO/0245/07
Inwestor - Gmina Miasta i Gminy Górzno , ul. Rynek 1, 87-320 Górzno
Stadium: PROJEKT BUDOWLANYO - WYKONAWCZY