



## skala 1:5

## Detail B

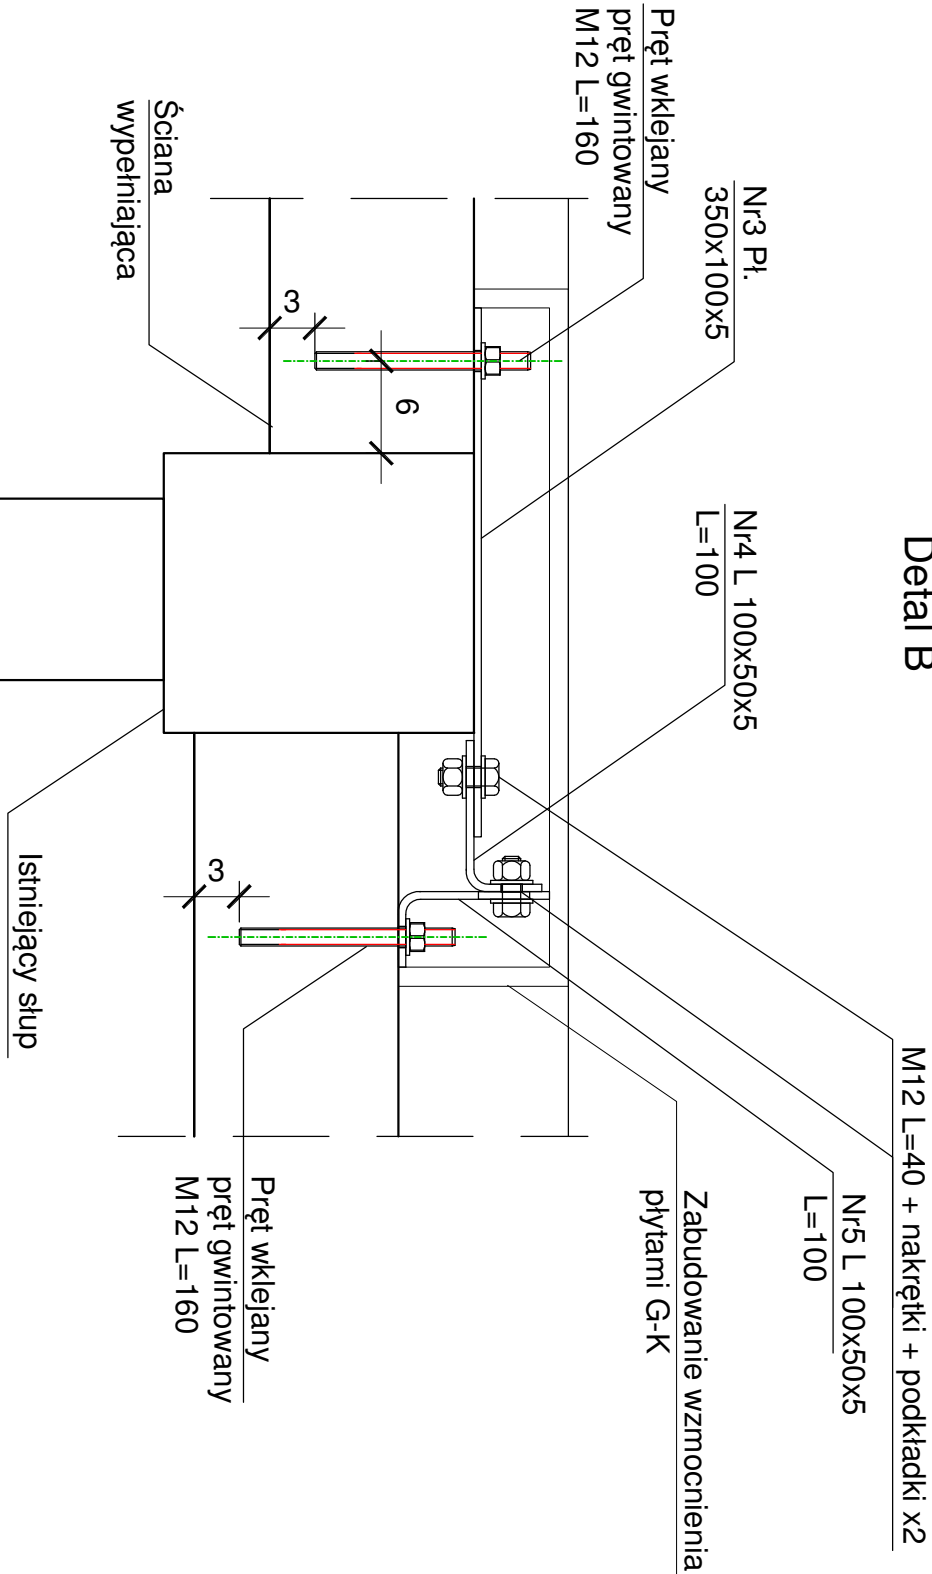

## M12 L=40 + nakrętki + podkładki x2

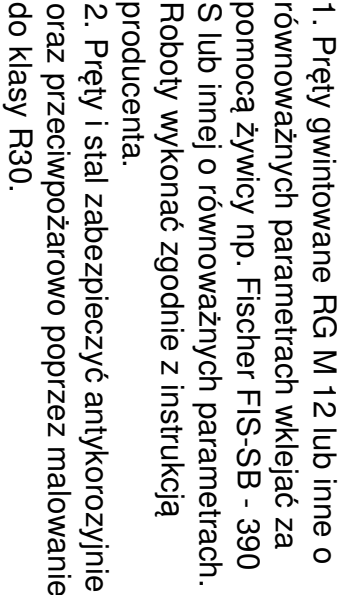

**Biuro Projektowe Łukasz Lachowski**  
Janówko 57, 87-313 Brzozie

<h1 style="text-align: center;">Biuro Projektowe Łukasz Lachowski</h1> <h2 style="text-align: center;">Janówko 57, 87-313 Brzozie</h2>		
Stadium : Projekt budowlany Branża : Konstrukcja		
Nazwa i adres obiektu: Wzmocnienie połączeń ścian wypiętających w budynku Ochotniczej Straży Pożarnej / Świecicy Wiejskiej, 87-320 Falki 63, działka nr 2-327/1 Inwestor : Miasto i Gmina Gołzno, 87-320 Gołzno, ul. Rynek 1		
Nazwa rysunku : Detale	rys. nr K4	skala - 1:5
Projektował : mgr inż. Łukasz Lachowski		data - 01.2020
WAM/0215/POOK/17		podpis:
Sprawdził : mgr inż Marcin Pawełski		podpis:
WAM/0155/PWOK/16		