


D1

Istniejący dach  
 Ruszt stalowy z wypełnieniem wełną mineralną gr. 25.0 cm  
 2 x płyta gipsowo-kartonowa ogniochronna 2.50 cm

P1

Terakota 1.5 cm  
 Posadzka betonowa 7.0 cm  
 Płyta styropianowa EPS 100-038 POKŁÓGA 15.0 cm  
 Papa asfaltowa izolacyjna gr. 4 mm 0.4 cm  
 Beton B10 10.0 cm  
 Plasek

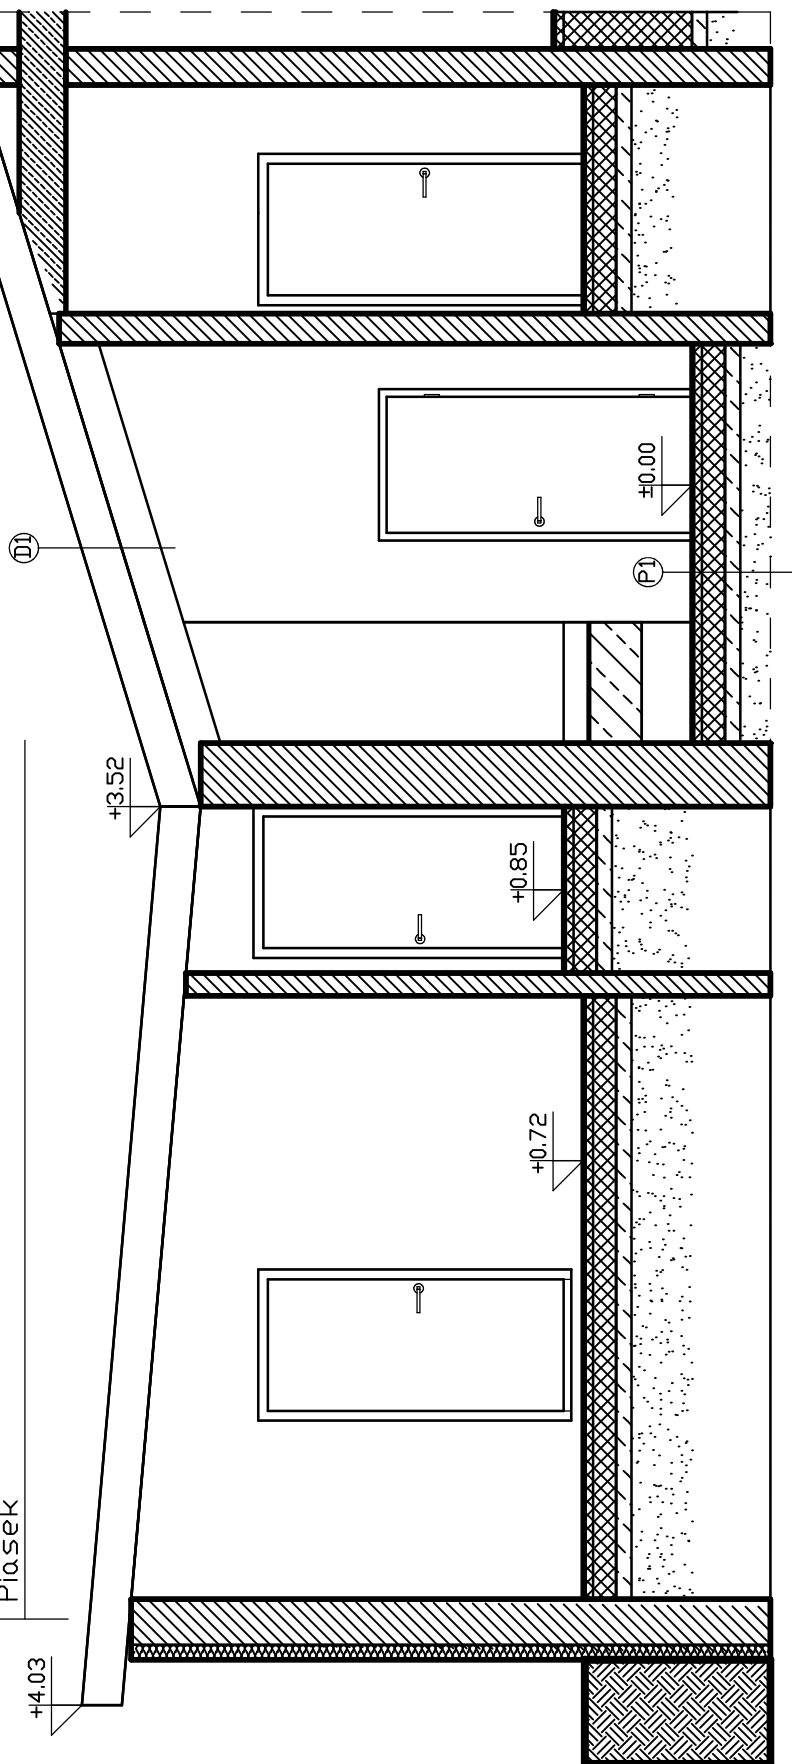

BRANŻA BUDOWLANA		tytuł rysunku: Przekrój B–B	
obiekt: Budynek Gminnego Ośrodka Kultury w Górznie		inwestor: Miasto i Gmina Górzno ul. Rynek 1 87–320 Górzno	
specjalność: architektura	skala: 1: 50	data: sierpień 2019	lokalizacja: dz. nr 458/1 Górzno Miasto 1
Nazwisko imię nr uprawnień			Podpis
Projekt.	mgr inż. arch. Hanna Falkiewicz–Marciniak BUA.III.16/63		
Sprawdz.	mgr inż. arch. Patrycja Drohomirecka 6/KPOKK/2019		
			RYS.NR A5