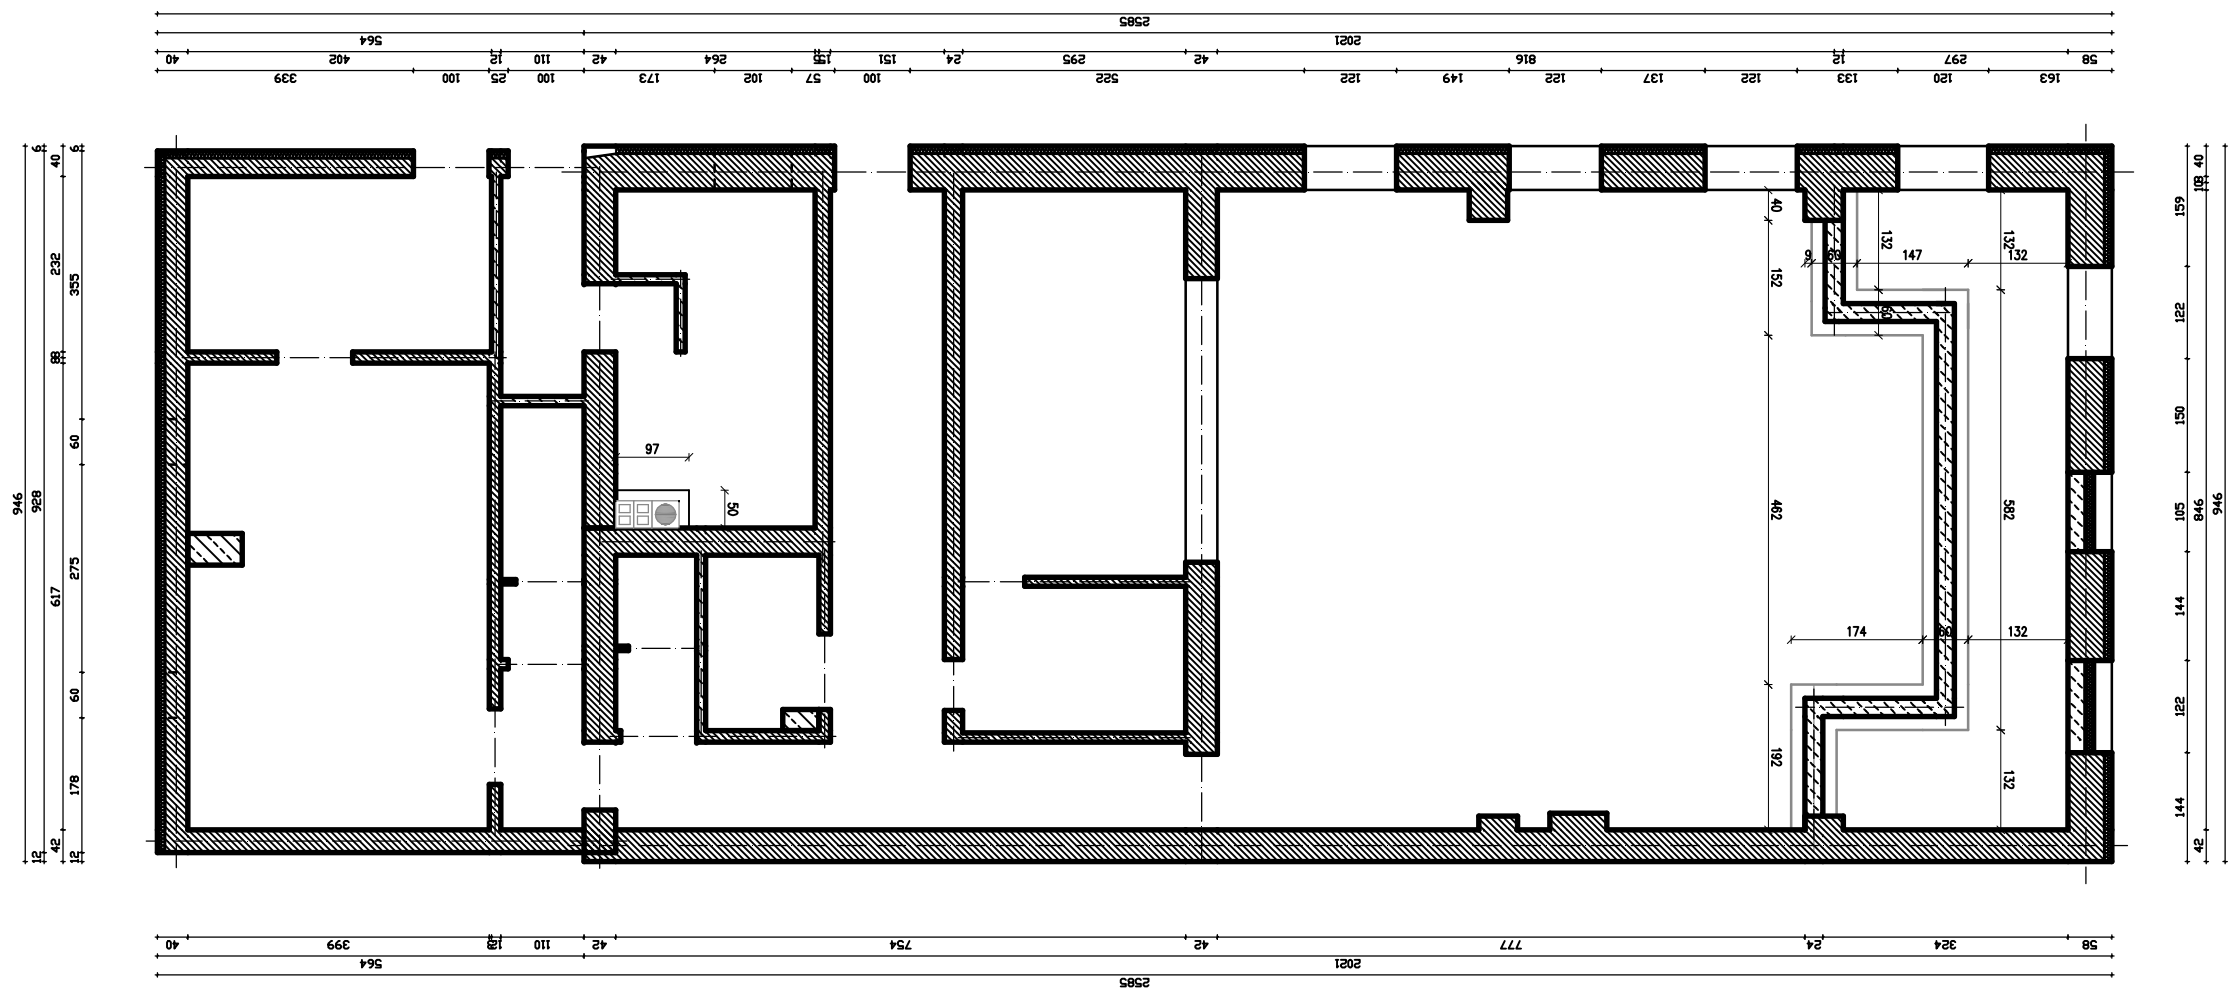

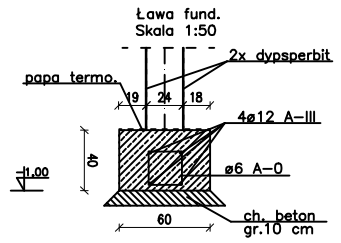

BRANŻA BUDOWLANA	tytuł rysunku: Rzut fundamentów	
obiekt: Budynek Gminnego Ośrodka Kultury w Górznie	inwestor: Miasto i Gmina Górzno ul. Rynek 1 87-320 Górzno	
specjalność: konstrukcja	skala: 1:100	data: wrzesień 2019
lokalizacja: dz. nr 458/1 Górzno Miasto 1		
Nazwisko imię nr uprawnien		Podpis
Projekt.	mgr inż. Daniel Kwiatkowski KUP/0151/PWBKb/17	
Sprawdz.	mgr inż. arch. Hanna Falkiewicz-Marciniak BUA.III.16/63	

RYS.NR K1