
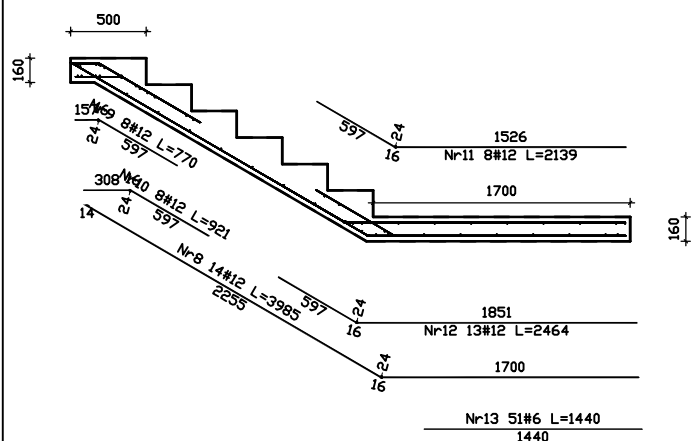


Wykaz stali - Schody płytowe jednobiegowe z fundamentem

Nr	Ilość [szt.]	Średnica [mm]	Długość poj. [mm]	Długość całkowita [m]		
				500.0 MPa		
				#6.0	#8.0	#12.0
1	15	12.0	8337	---	---	125.06
2	8	12.0	2237	---	---	17.90
3	8	12.0	2221	---	---	17.77
4	9	12.0	1617	---	---	14.55
5	66	8.0	1440	---	95.04	---
6	10	6.0	2676	26.76	---	---
7	6	12.0	1440	---	---	8.64

Długość całkowita [m]	26.8	95.0	183.9
Masa jednostkowa [kg/m]	0.222	0.395	0.888
Masa [kg]	5.9	37.5	163.3
Masa całkowita [kg]	206.7		

Beton konstrukcyjny C20/25

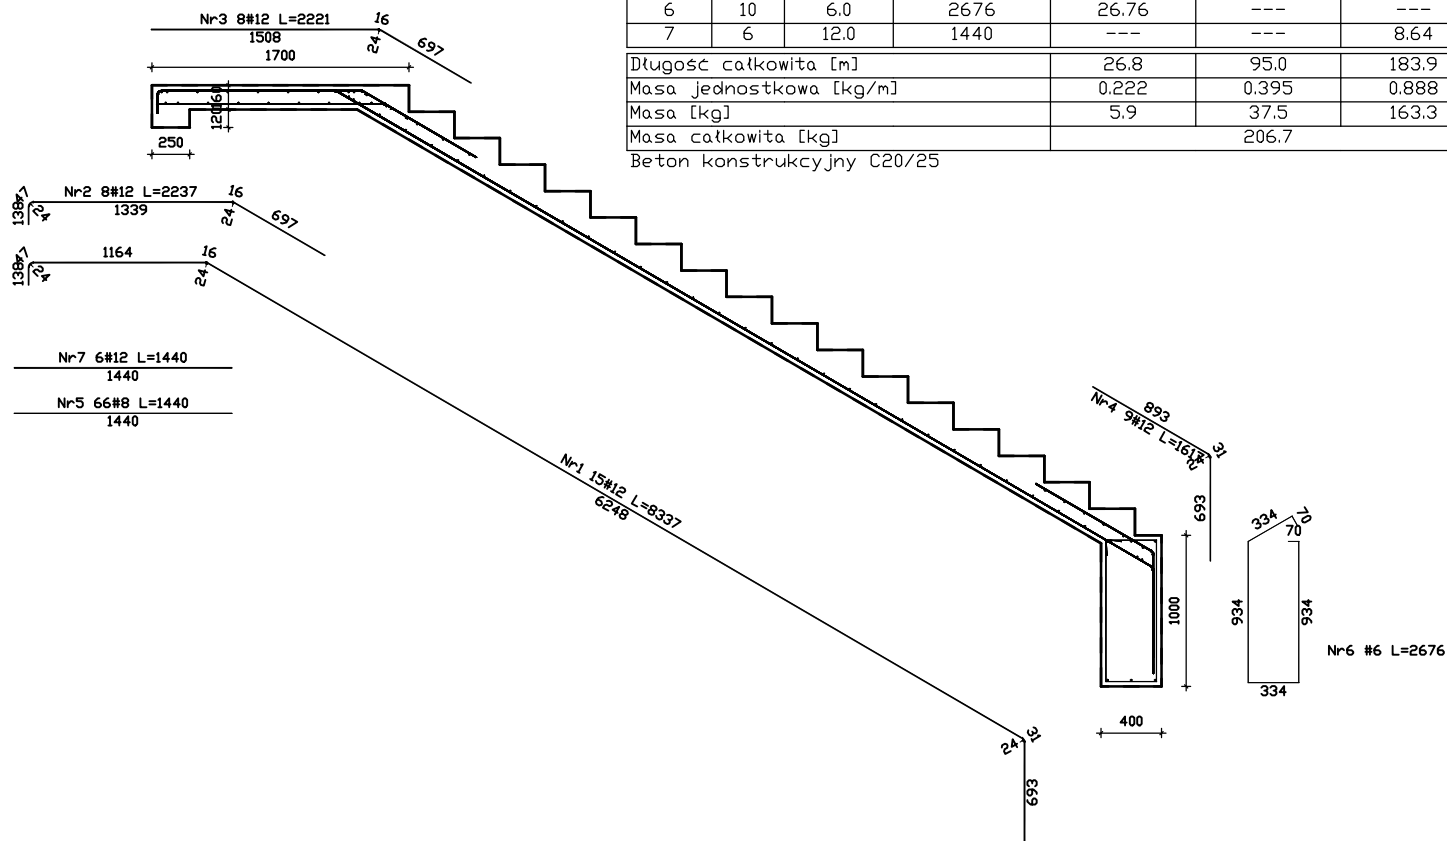

Wykaz stali - Schody płytowe jednobiegowe

Nr	Ilość [szt.]	Średnica [mm]	Długość poj. [mm]	Długość całkowita [m]	
				500.0 MPa	
				#6.0	#12.0
8	14	12.0	3985	---	55.79
9	8	12.0	770	---	6.16
10	8	12.0	921	---	7.37
11	8	12.0	2139	---	17.11
12	13	12.0	2464	---	32.03
13	51	6.0	1440	73.44	---

Długość całkowita [m]	73.4	118.5
Masa jednostkowa [kg/m]	0.222	0.888
Masa [kg]	16.3	105.2
Masa całkowita [kg]	121.5	

Beton konstrukcyjny C20/25

BRANŻA BUDOWLANA		tytuł rysunku: Konstrukcja schodów	
obiekt: Budynek Gminnego Ośrodka Kultury w Górznie		inwestor: Miasto i Gmina Górzno ul. Rynek 1 87-320 Górzno	
specjalność: konstrukcja	skala: 1:50	data: wrzesień 2019	lokalizacja: dz. nr 458/1 Górzno Miasto 1
Nazwisko imię nr uprawnień		Podpis	RYŚ.NR
Projekt.	mgr inż. Daniel Kwiatkowski KUP/0151/PWBKb/17		K2
Sprawdz.	mgr inż. arch. Hanna Falkiewicz-Marciniak BUA.III.16/63		