


Rozdzielnica Główna RG
szafka licznikowa 1-licznikowa 3-fazowy 48 modułów

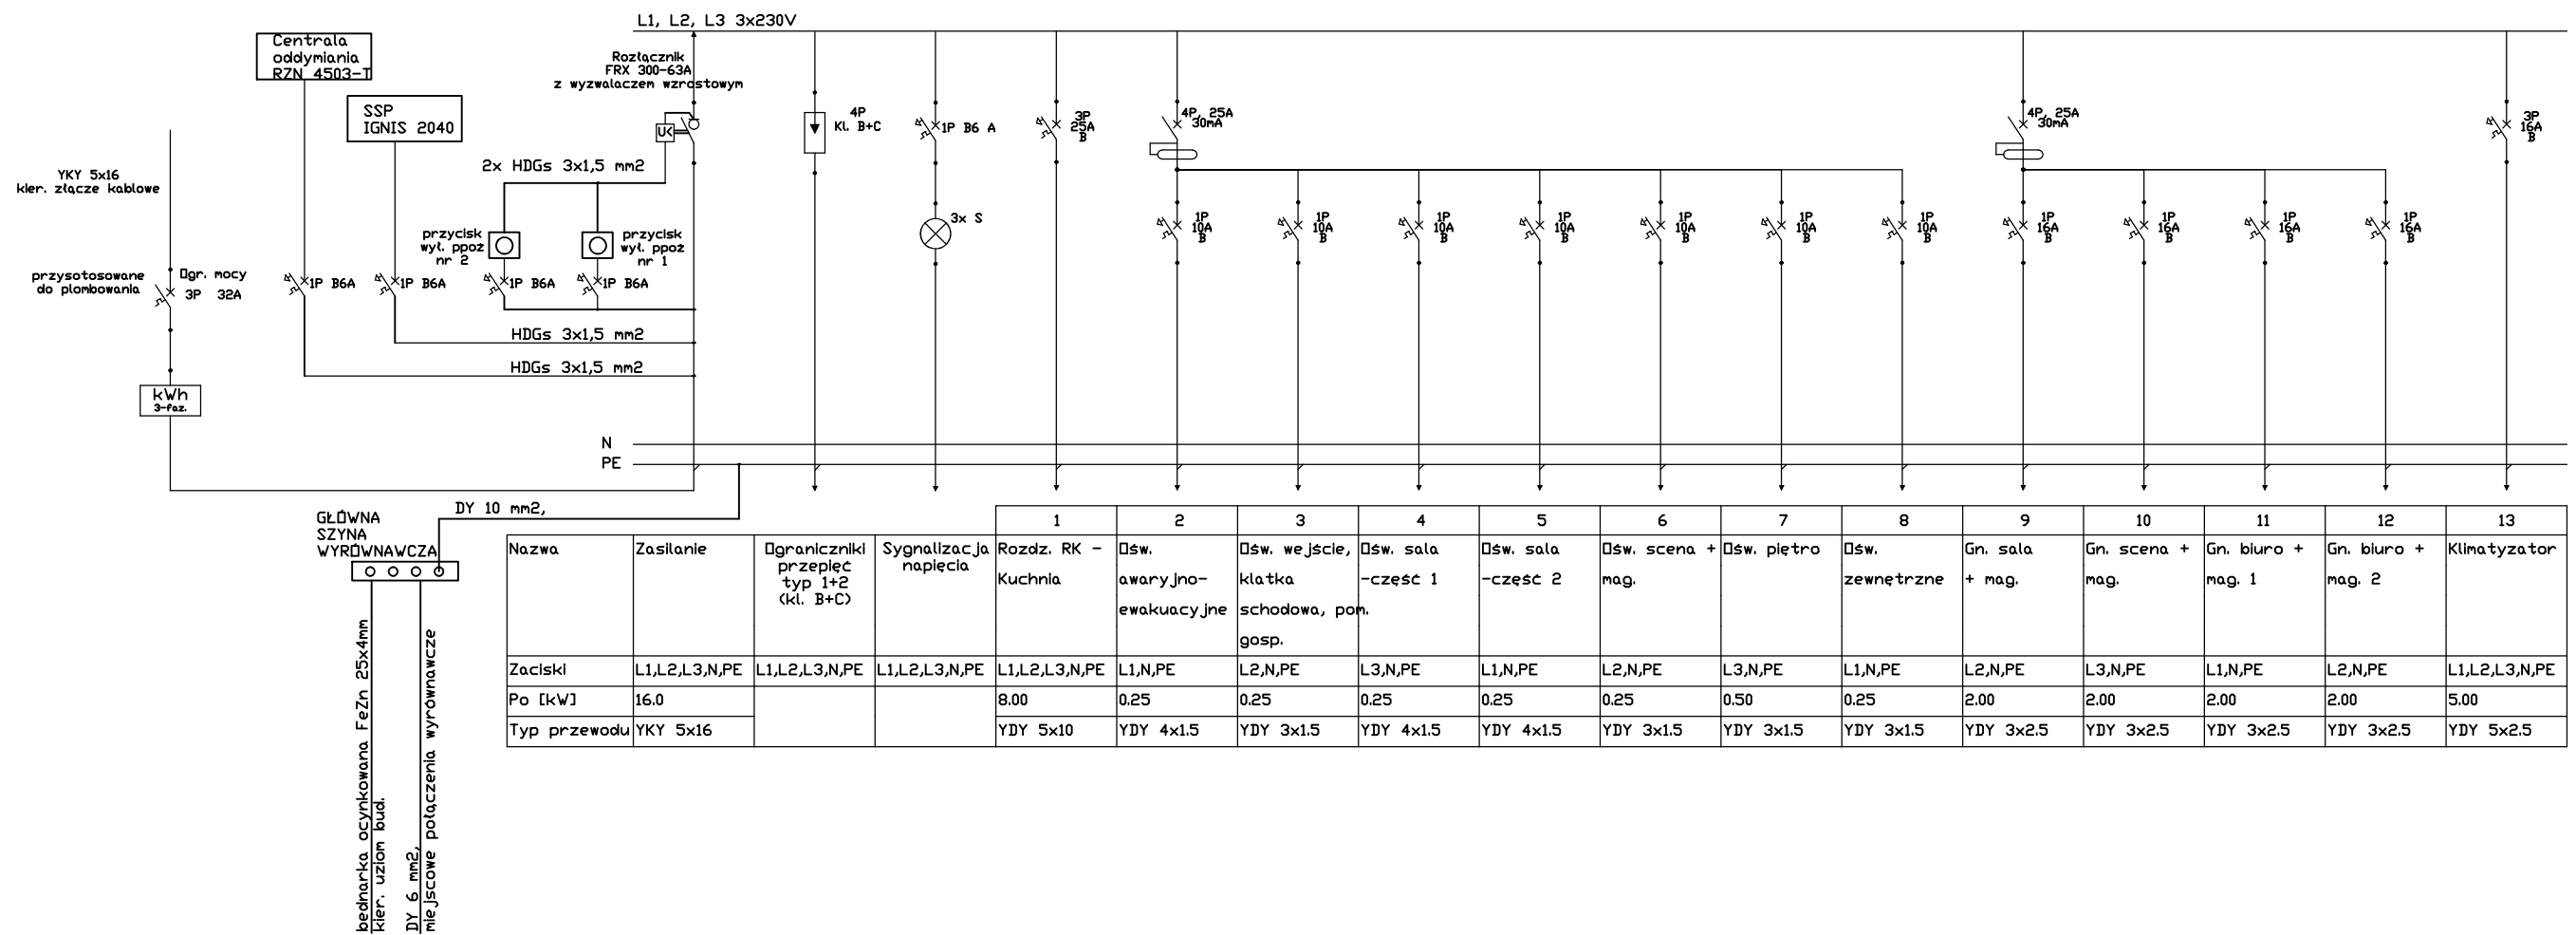

UWAGI

1. Instalacje i urządzenia, których funkcjonowanie jest niezbędne podczas pożaru zasilic spręż przeciwpożarowego wyłącznika prądu.
2. Naciśnięcie kłóregółkówek z przycisków przeciwpożarowych musi prowadzić do wyłączenia napięcia w całym budynku.
3. Licznik energii i zabezpieczenia przedlicznikowe powinny być osłonięte i przystosowane do opłombowania.
4. Drzwi rozdzielnic licznikowej wyposażone w wstrzyk pozwalające na odczyt licznika.
5. Na drzwiach rozdzielnic na zewnętrznej stronie umieścić opisy z nazwami rozdzielnic, od strony wewnętrznej umieścić schematy jednokreskowe

| | | | |
|--|-------------|--|---|
| BRANŻA BUDOWLANA | | tytuł rysunku: Schemat – rozdzielnicza główna RG | |
| obiekt: Gminny Ośrodek Kultury ul. Rynek 14a, 87-320 Górzno | | inwestor: Miasto i Gmina Górzno ul. Rynek 1 87-320 Górzno | |
| specjalność: elektryczna | skala: — | data: wrzesień 2019 | lokalizacja: ul. Rynek 14a, 87-320 Górzno |
| Nazwisko imię nr uprawnień | | | Podpis |
| Projekt. mgr inż. Adam Bieńkowski nr upr. bud. POM/0077/PWBE/18 | | | RYŚ.NR |
| Sprawdz. | | | E3a |