


Rozdzielnica kuchnia – RK  
3x12

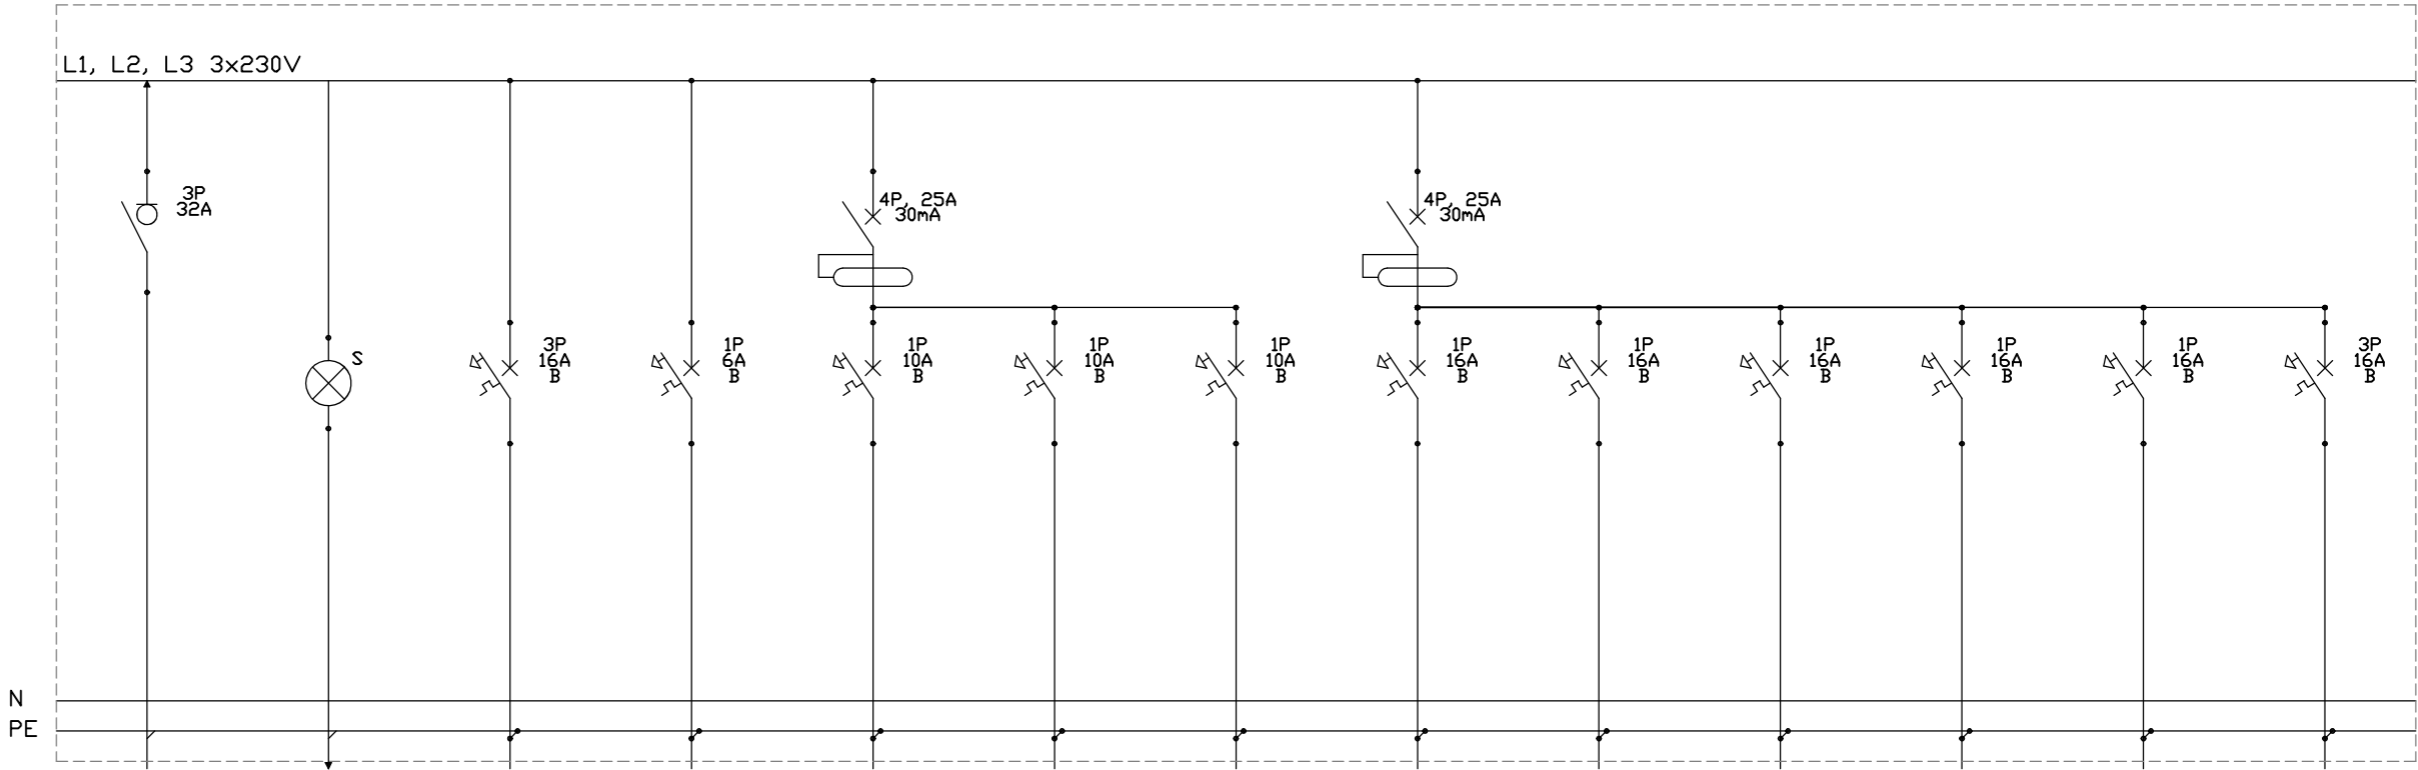

			1	2	3	4	5	6	7	8	9	10	11
Nazwa	Zasilanie	Sygnalizacja napięcia	Rozdz. RK_1 (kotłownia)	Czujnik gazu LPG	Św. awaryjne ewakuacyjne	Św. korytarz WC	Św. kuchnia	Gn. WC	Gn. magazyn	Gn. kuchnia cz. 1	Gn. kuchnia cz. 2	Zmywarka	Kuchenska
Zaciski	L1,L2,L3,N,PE	L1,L2,L3,N,PE	L1,L2,L3,N,PE	L1,N,PE	L2,N,PE	L3,N,PE	L1,N,PE	L2,N,PE	L3,N,PE	L1,N,PE	L2,N,PE	L3,N,PE	L1,L2,L3,N,PE
Po [kW]	8.00		1.00	0.05	0.20	0.25	0.25	0.50	0.50	1.50	1.50	1.50	5.00
Typ przewodu	YKY 5x10		YDY 5x4	YDY 3x1.5	YDY 3x1.5	YDY 3x1.5	YDY 3x1.5	YDY 3x2.5	YDY 3x2.5	YDY 3x2.5	YDY 3x2.5	YDY 3x2.5	YDY 5x4

BRANŻA BUDOWLANA		tytuł rysunku: Schemat – rozdzielnica kuchnia – RK	
obiekt: Gminny Ośrodek Kultury ul. Rynek 14a, 87–320 Górzno		inwestor: Miasto i Gmina Górzno ul. Rynek 1 87–320 Górzno	
specjalność: elektryczna	skala: —	data: wrzesień 2019	lokalizacja: ul. Rynek 14a, 87–320 Górzno
Nazwisko imię nr uprawnień		Podpis	RYS.NR
Projekt.	mgr inż. Adam Bieńkowski nr upr. bud. POM/0077/PWBE/18		E3b
Sprawdz.	mgr inż. Tomasz Pyskło nr upr. bud. POM/0002/PWOE/05		