


Przekrój poprzeczny drogi gminnej z chodnikiem obustronnym- ul. 11 Listopada w Górznie

- Przebudowa nawierzchni jezdni

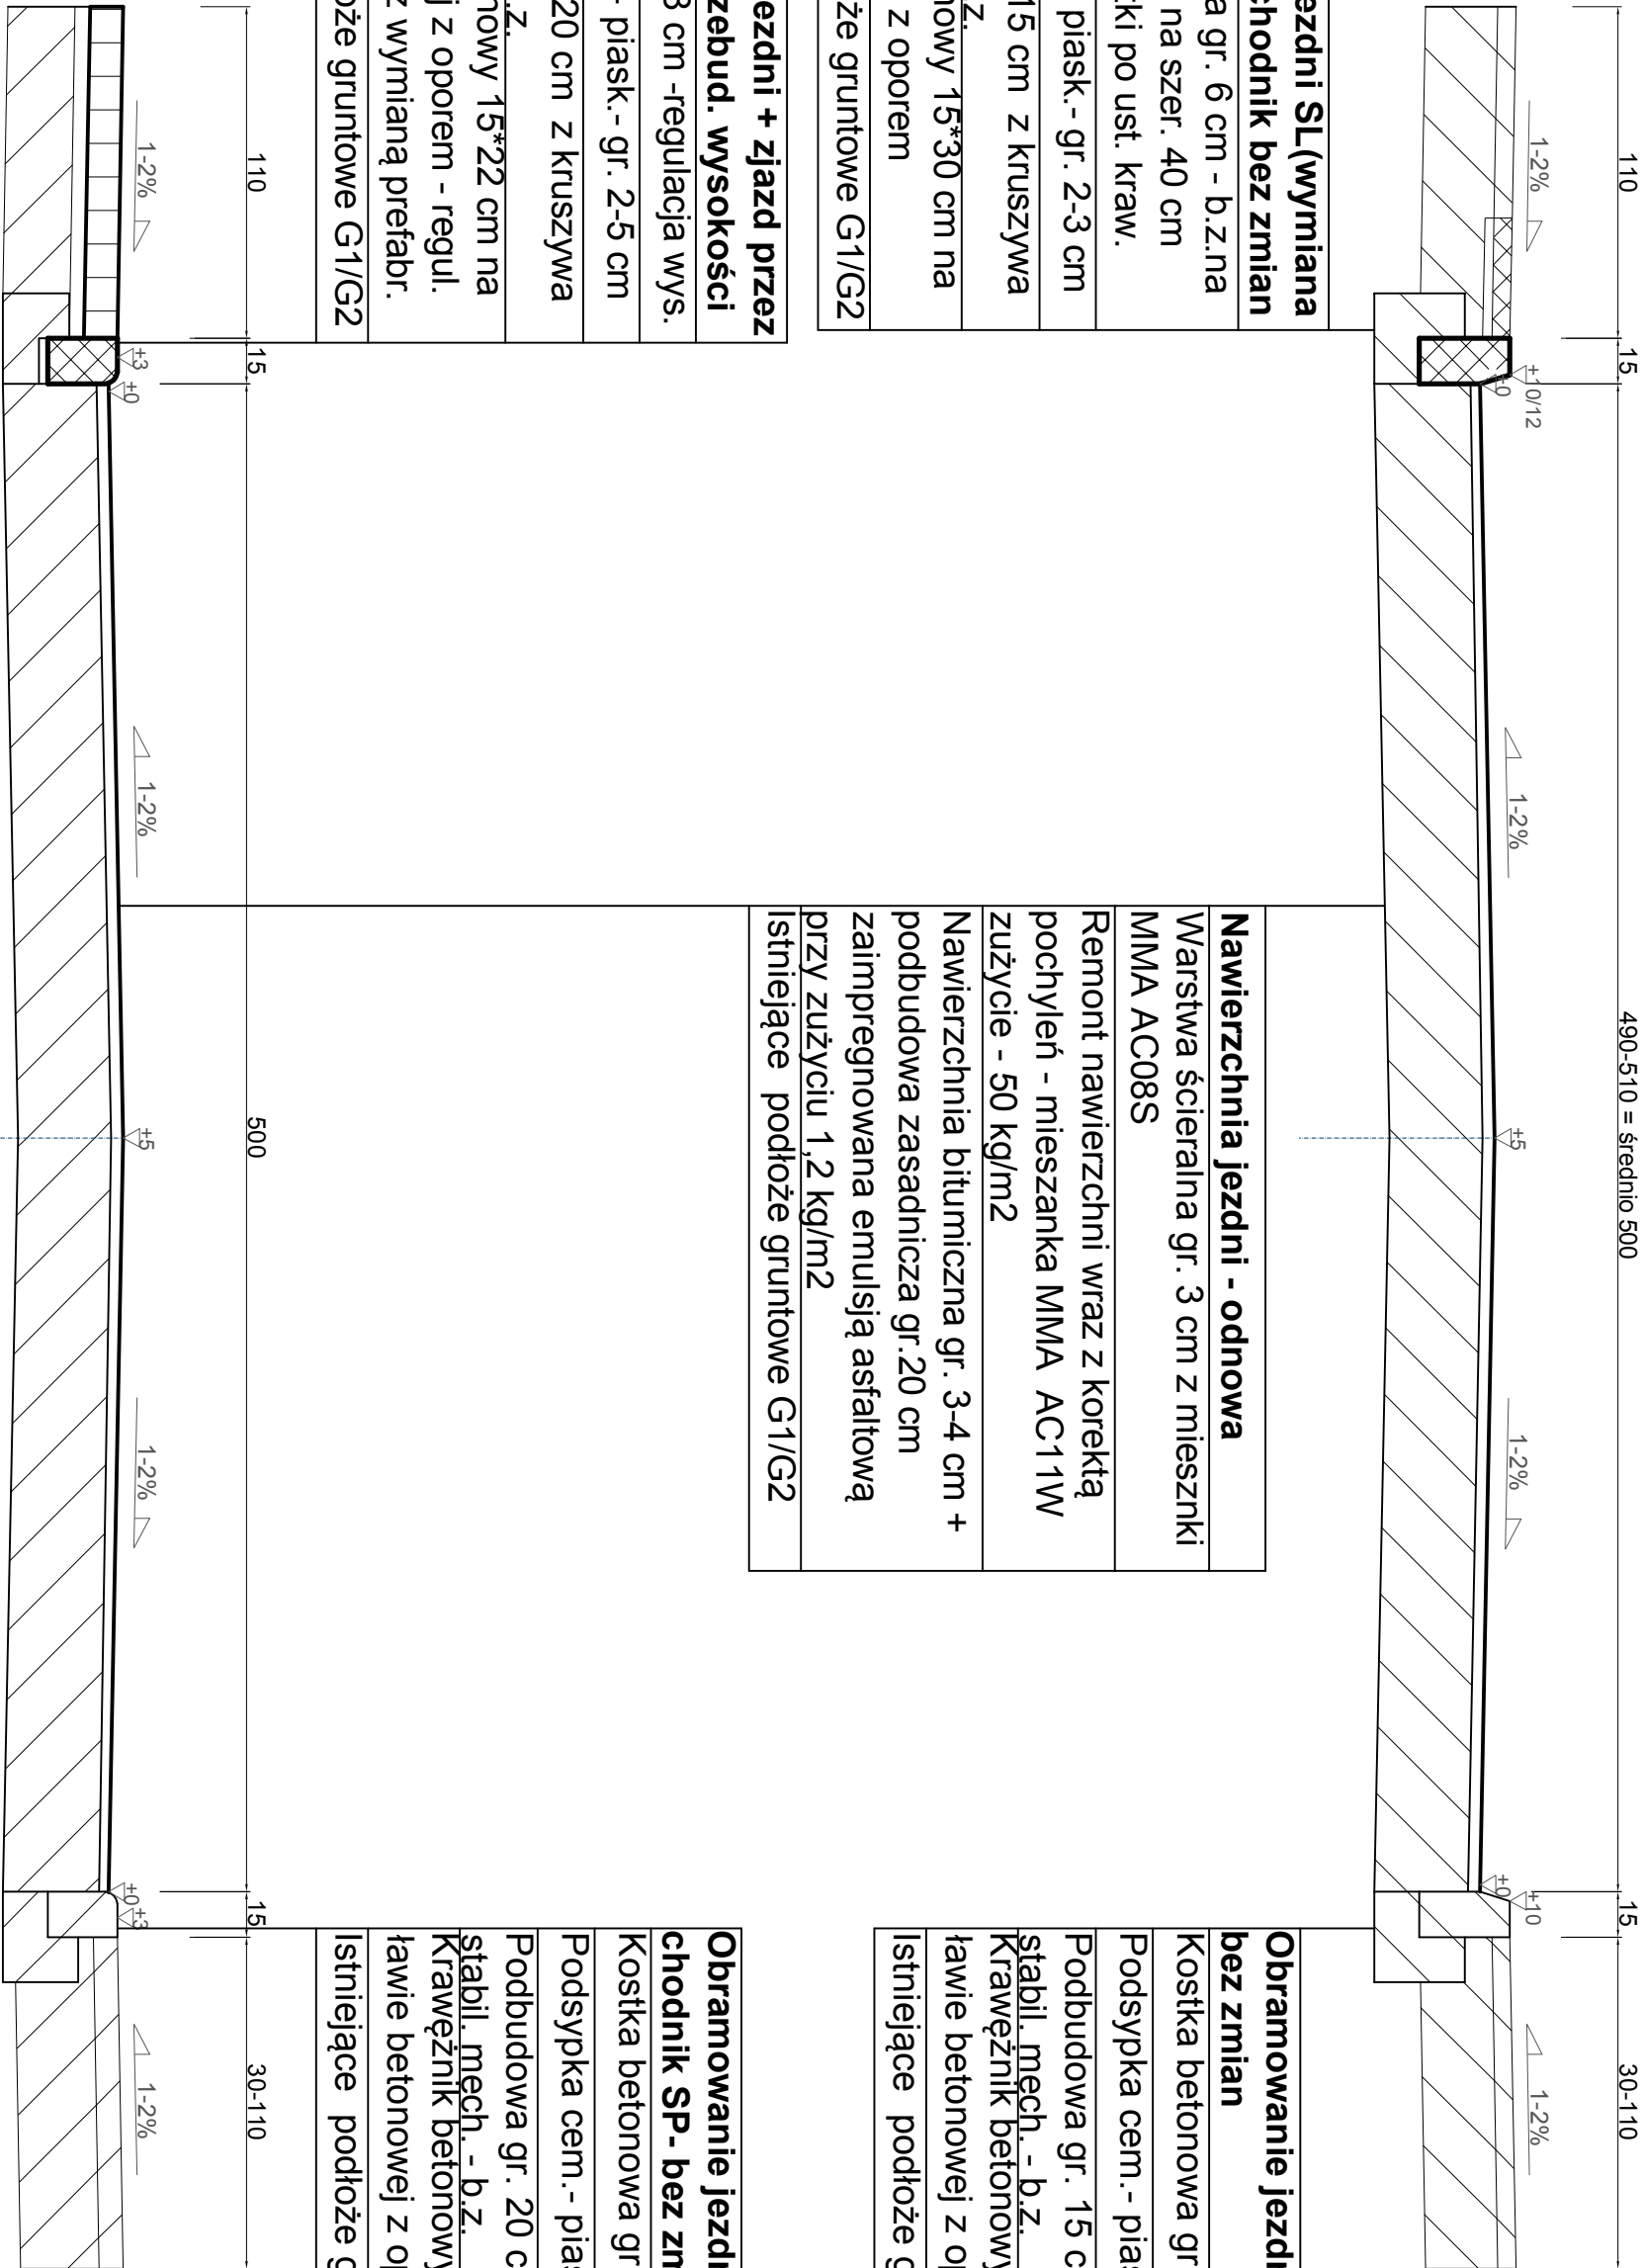

Obramowanie jezdni SL(wymiana prefabrykatu) + chodnik bez zmian
Kostka betonowa gr. 6 cm - b.z.na szer. ok. 70 cm, na szer. 40 cm prze;ozenie kostki po ust. kraw.
Podsypka cem.- piask.- gr. 2-3 cm
Podbudowa gr. 15 cm z kruszywa stabil. mech. - b.z.
Krawężnik betonowy 15*30 cm na ławie betonowej z oporem
Istniejące podłoże gruntowe G1/G2

Obramowanie jezdni + zjazd przez chodnik SL- przebud. wysokości

Kostka bet. gr. 8 cm -regulacja wys.
Podsypka cem.- piask.- gr. 2-5 cm
Podbudowa gr. 20 cm z kruszywa stabil. mech. - b.z.
Krawężnik betonowy 15*22 cm na ławie betonowej z oporem - regul. wysokościowa z wymianą prefabr.
Istniejące podłoże gruntowe G1/G2

Nawierzchnia jezdni - odnowa
Warstwa ścieralna gr. 3 cm z mieszanki MMA AC08S
Remont nawierzchni wraz z korektą pochyień - mieszanka MMA AC11W zużycie - 50 kg/m2
Nawierzchnia bitumiczna gr. 3-4 cm + podbudowa zasadnicza gr.20 cm zaimpregnowana emulsją asfaltową przy zużyciu 1,2 kg/m2
Istniejące podłoże gruntowe G1/G2

Obramowanie jezdni SP+ chodnik bez zmian
Kostka betonowa gr. 6 cm - b.z.
Podsypka cem.- piask.- gr. 2-3 cm
Podbudowa gr. 15 cm z kruszywa stabil. mech. - b.z.
Krawężnik betonowy 15*30 cm na ławie betonowej z oporem - b.z.
Istniejące podłoże gruntowe G1/G2

Obramowanie jezdni + zjazd przez chodnik SP- bez zmian

Kostka betonowa gr. 8 cm - b.z.
Podsypka cem.- piask.- gr. 2-3 cm
Podbudowa gr. 20 cm z kruszywa stabil. mech. - b.z.
Krawężnik betonowy 15*22 cm na ławie betonowej z oporem - b.z.
Istniejące podłoże gruntowe G1/G2

Przekrój poprzeczny drogi gminnej ze zjazdami - ul. 11 Listopada w Górznie

- przebudowa i remont nawierzchni jezdni

RIWANUS - Ryszard Iwanus			
61-131 Poznań, ul. Zabrzańska 22/6, tel. 605 512 419			
Dłg. gm. - ul. 11 Listopada w Górznie, odc. dł. 325 mb w obsz. dz. nr 213 (łącznikowa z dr. pow. nr 1837C - ul. Kościuszki - ul. Kościelna)	Nr rys.	Skala	Brana
Projektant - Gmina Górzno - ul. Rynek 1, 87-320 Górzno	D001	1 : 25	DR
Stwierdz. przez rys.	Projektant: mgr inż. DANUTA IWANUS	mgr inż. DR	KB+
PROJEKT ARCHITEKTONICZNO - BUDOWLANY - Przebudowa nawierzchni jezdni - ul. 11 Listopada (dz. nr 213, o. Górzno 1)	Projektant: mgr inż. RYSZARD IWANUS	mgr inż. DR	KB+
Konstrukcja nawierzchni	mgr inż. RYSZARD IWANUS	mgr inż. DR	KB+