



Przekroje normalne drogi gminnej nr 080702C klasy "L"(lokalna) Zaborowo - Ruda dla potrzeb remontu drogi w strefie przepompowni tj km 1+081-1+101(wg opracowania PAB w km 0+091-0+111)- zrealizowane jako : odcinek nr 1 (PAB z 03.2018r) od skrzyżowania z drogą powiatową nr 1837C, dł. 0,990km, w km 0+000-0+990 odcinek nr 2 (PAB z 01.2021r) , dł. 0,258 km ( w km 0+000-0+257,6) w km 0+990+1+247,6

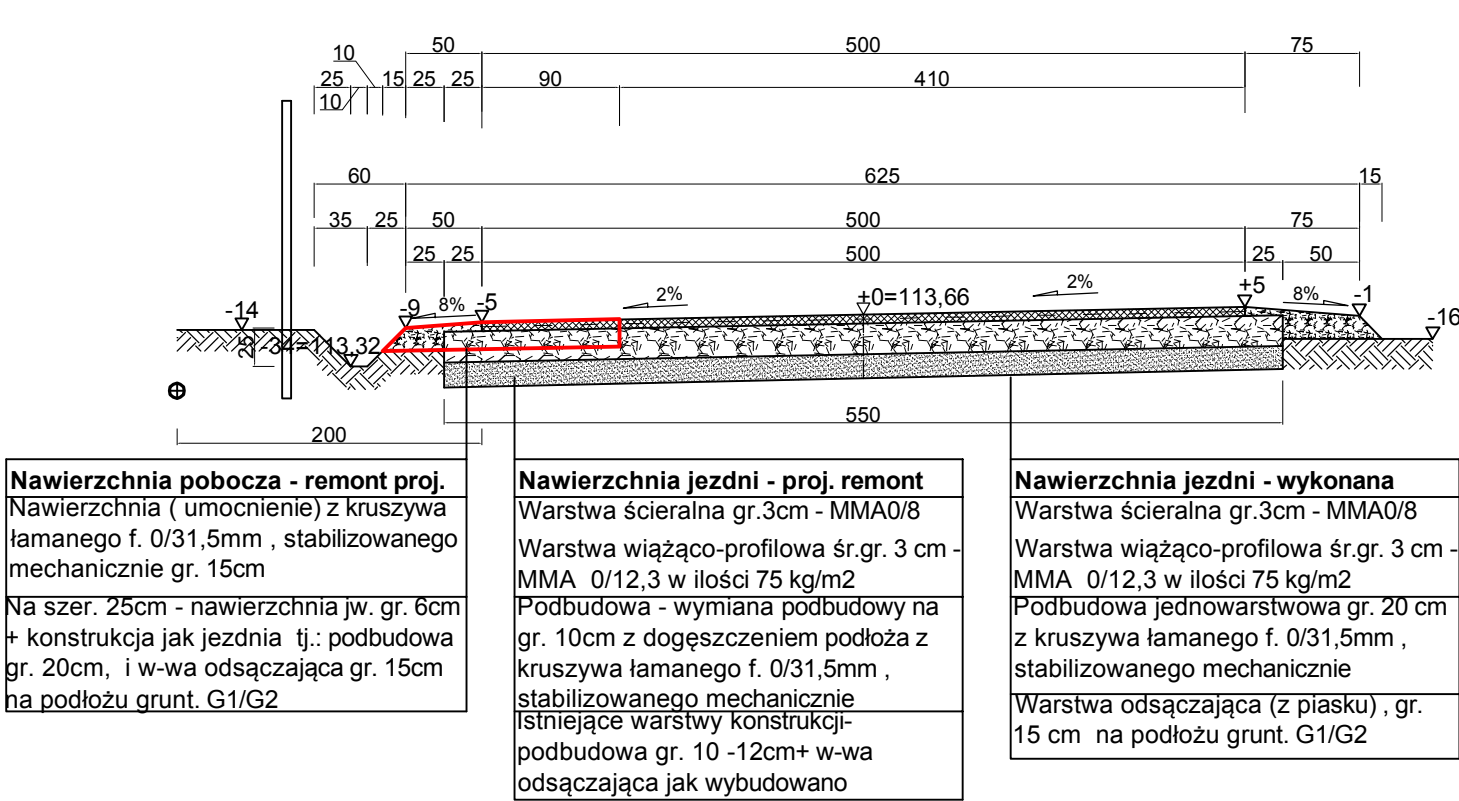

w km 0+091 (km 1+081)  
- projektowany remont

w km 0+091 (km 1+081)  
- istniejące

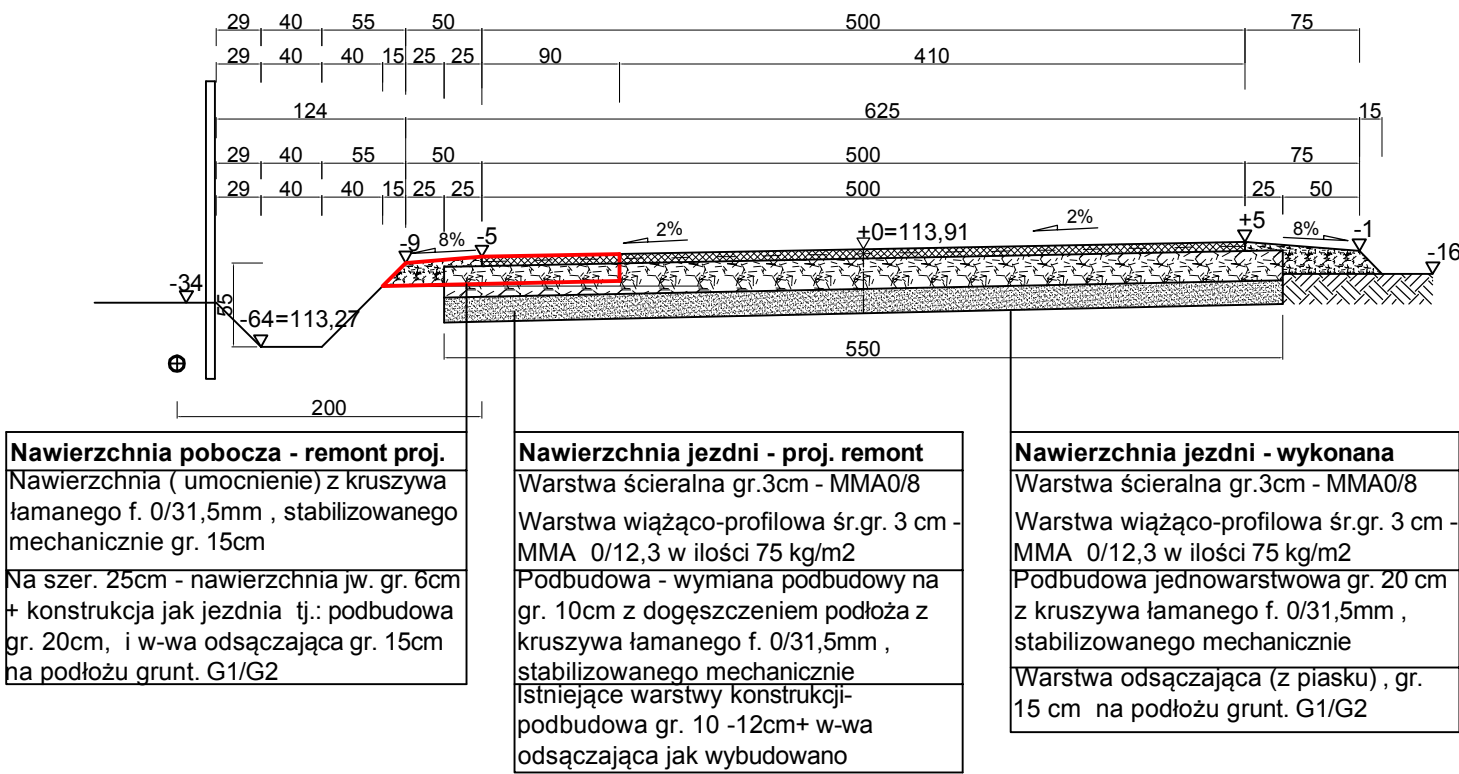

w km 0+111 (km 1+101)  
- projektowany remont

w km 0+111 (km 1+101)  
- istniejące

**Uwaga:**  
Wyprofilować rów lewostronny z nadaniem spadku podłużnego dna rowu i=0,5% w kierunku do istniejącego odpływu wód opadowych u podnóża korpusu drogi.

<div>RIWANUS</div> <div>ul. Zabrzeńska 22/6, 61-131 Poznań</div> <div>tel. : +48 605 512 419</div> <div>e-mail: ryszard@riwanus.pl, www.riwanus.pl</div>				
Inwestor: Gmina Górzno , powiat : brodnicki 87- 320 Górzno, ul. Rynek 1	Data 15.05.2023	Branża DR	Skala 1: 50	Nr. rys. DR.02.2
Obiekt : Droga Gminna nr 080702C - Zaborowo - Ruda dł. 1,247km , w km 1+081 - 1+101 ; obreb Zaborowo - jednostka ewidencyjna 040205_4.0010, dz. nr 204/1	Projektant br. drogowej mgr inż. DANUTA IWANUS KUP/BD/0741/01 Upr. BP-RN-V/158/TO/83 specjalność: konstrukcyjno-inżynierska			
Treść rys. PAB - Przekroje normalne z elementami konstrukcji dla remontu budowlanego : Remont drogi gminnej nr 080802C - Zaborowo - Ruda , dł. 0,020 km, w km 1+081- 1+101.	Projektant /Sprawdzający br. drog. mgr inż. RYSZARD IWANUS Upr. KUP/0125/POOD/08 KUP/BO/0245/07 specjalność: drogowa			
Stadium Projekt Architektoniczno Budowlany				