

**PROJEKT ZAGOSPODAROWANIA  
DZIAŁKI  
1:500**

**Miejscowość:** Górzno  
**Województwo:** kujawsko-pomorskie  
**Działka nr:** 458/1, obr. Górzno Miasto 1,  
gm. Górzno  
**Inwestor:** Miasto i Gmina Górzno  
ul. Rynek 1  
87-320 Górzno

**Projektował:** **Podpis:**

mgr inż. arch. Hanna Falkiewicz-Marciniak  
upr. W BDA.M.15/63


Poświadczam zgodność niniejszej mapy z oryginałem

1. Projektowana przebudowa budynku użyteczności publicznej
2. Lokalizacja hydrantu

ABCD granica obszaru zainwestowania

Powierzchnia zabudowy projektowanego budynku m<sup>2</sup> 239,00

Górzno, dnia 10.10.2019 r.

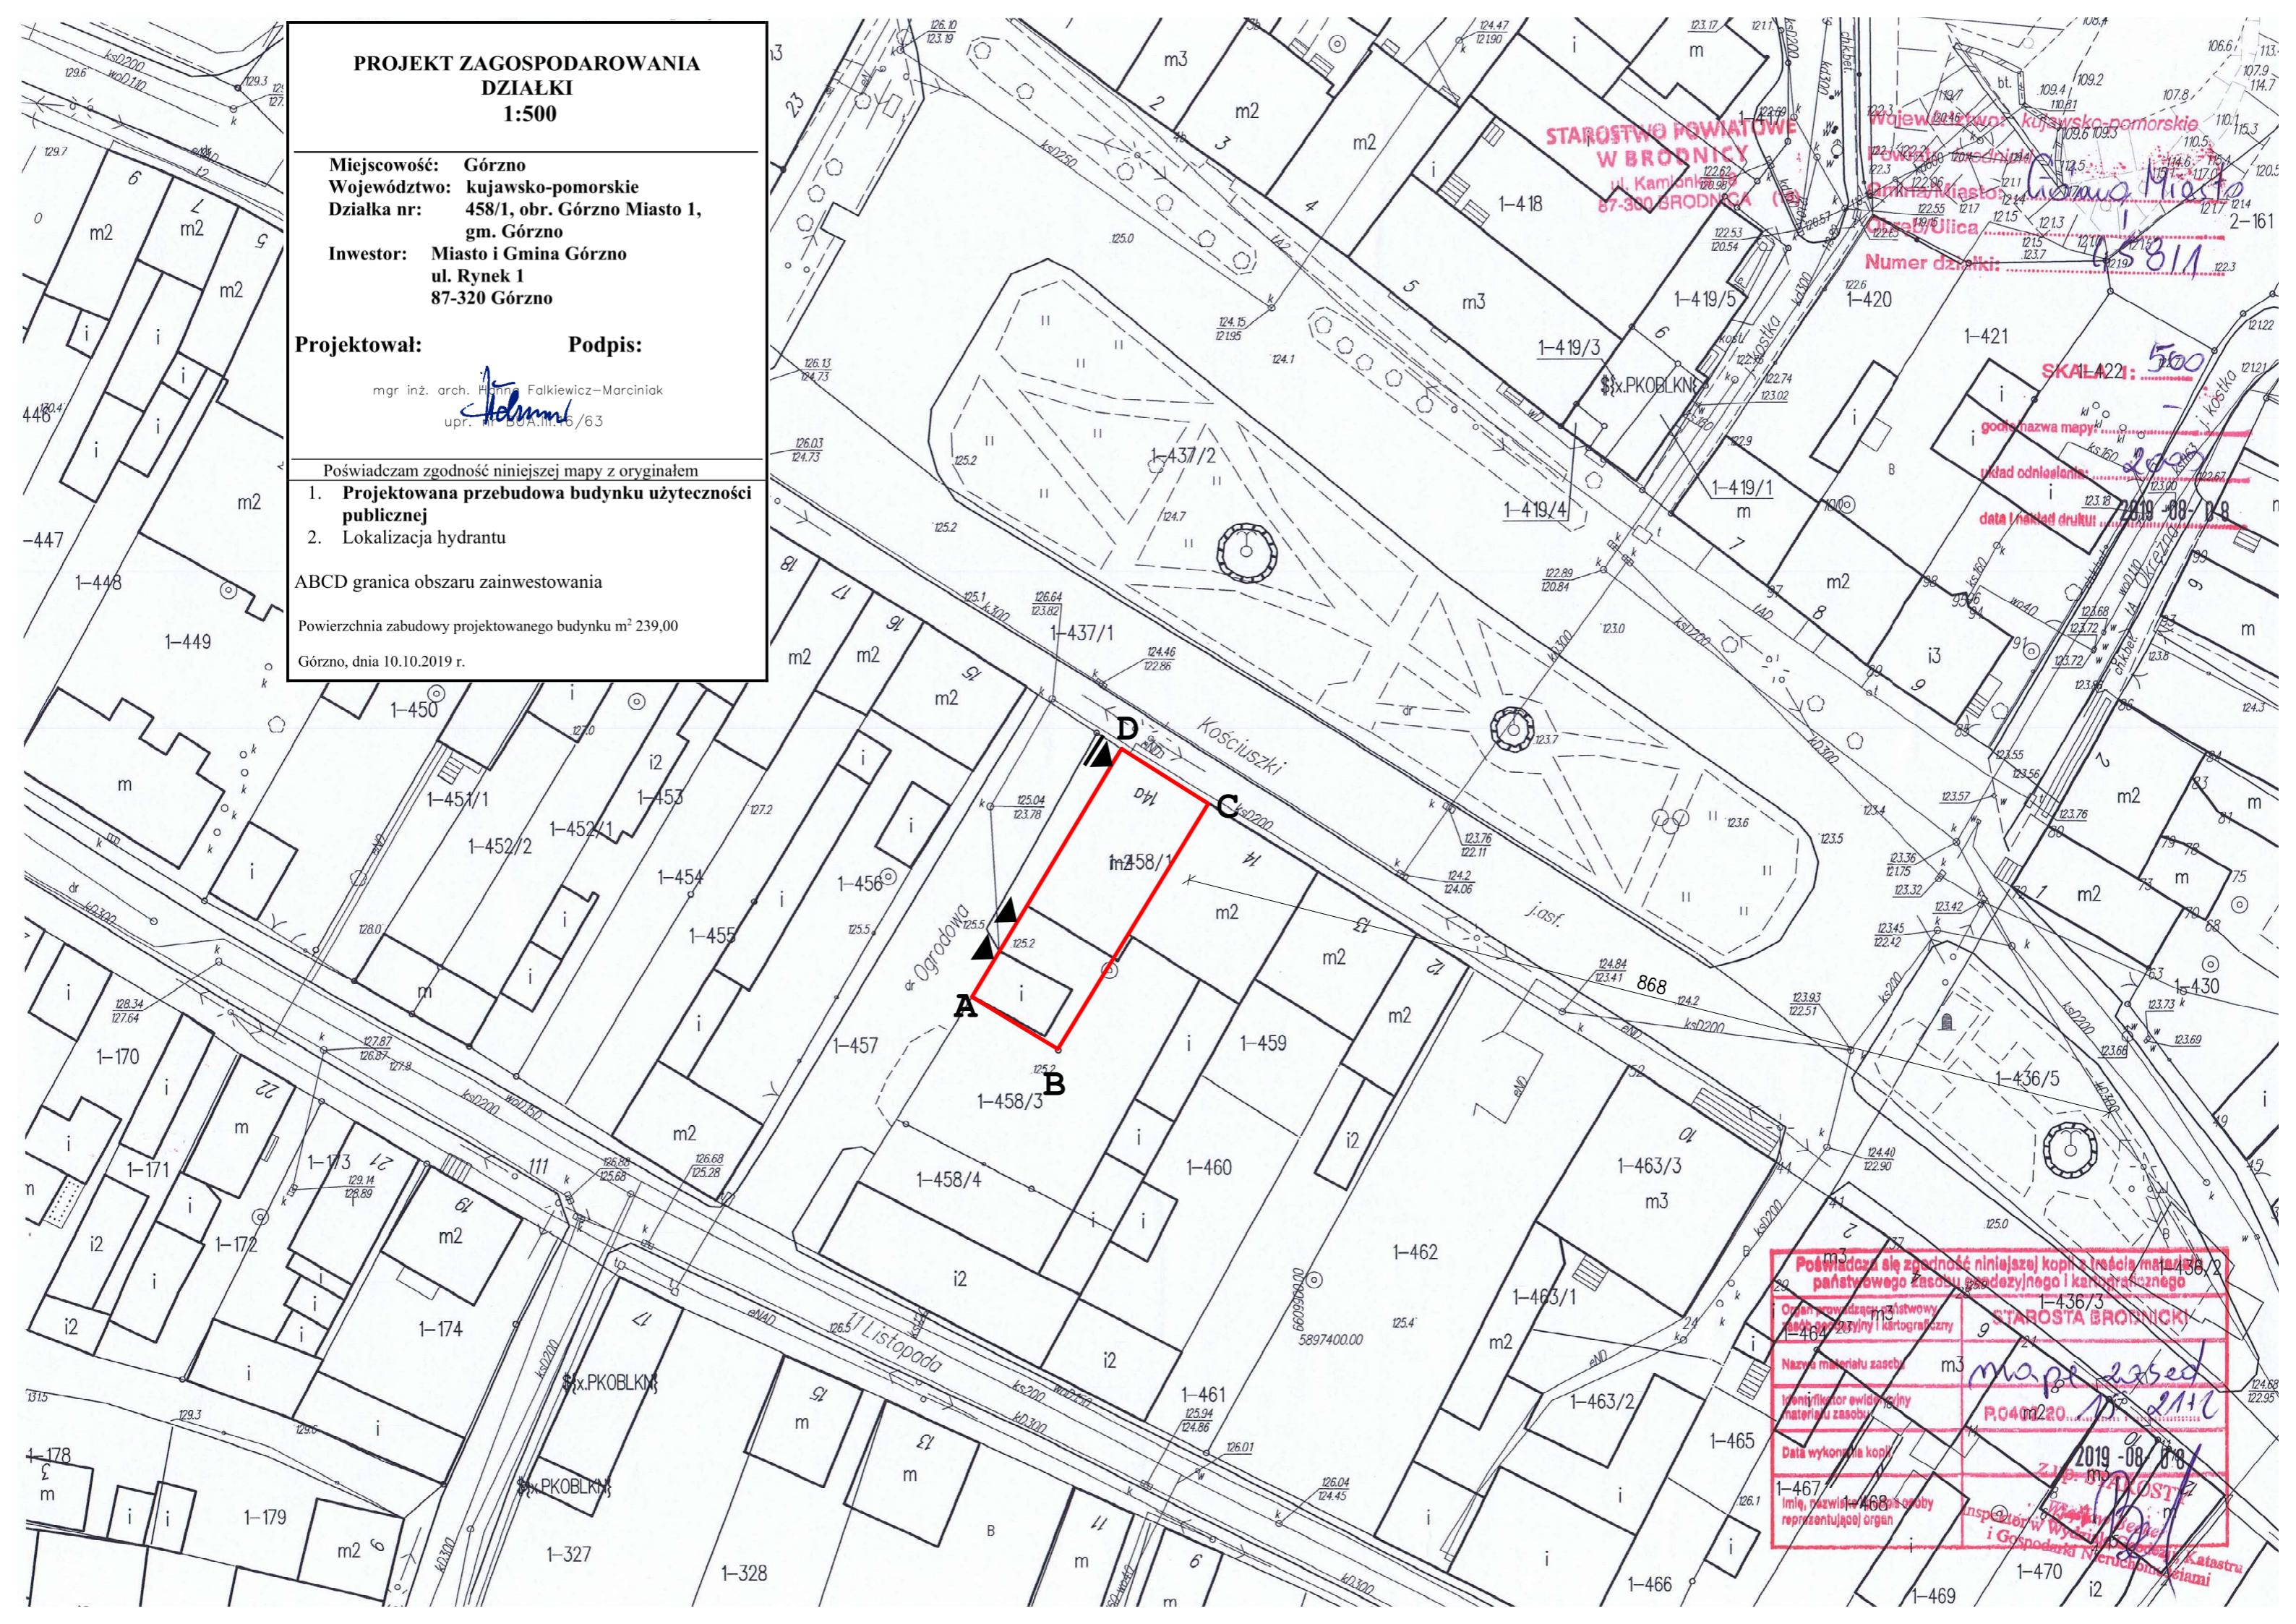

Poświadczam zgodność niniejszej kopii z treścią mapy z państwowego zasobu geodezyjnego i kartograficznego

Organ prowadzący państwowy zasób geodezyjny i kartograficzny

Nazwa materiału zasobu

Identyfikator ewidencyjny materiału zasobu

Data wykonania kopii

Imię, nazwisko i adres osoby reprezentującej organ

2019-08-08

STAROSTA BRODNICKI

mapa 235ed

P.04m20

211C

2019-08-08

inspektor w Wydziale Geodezji i Gospodarki Nieruchomościami