 
 
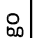
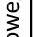
 
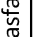
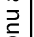
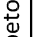
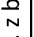
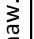

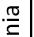
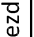
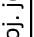
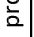

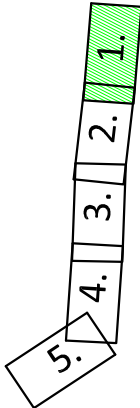



OŚWIADCZENIE:  
Wydruk mapy elektronicznej zgodny z mapą do celów projektowych  
zwyfikowaną w PODGIK w Brodnicy  
pod nr GG 6640.1.203.2021 2 z dnia 12.03.2021r.

liniwsza mapa spełnia kryteria określone w Rozporządzeniu MGPIB  
dn. 21.02.1995r. oraz Rozporządzenia MSWiA z dnia 09.11.2011r.  
i służy jako mapa do celów projektowych

OZNACZENIA (LEGENDA) :	
	proj. jezdnia - naw. z betonu asfaltowego
	proj. nawierzchnia z kostki kamiennej grub. 10cm
	proj. chodnik - naw. z kostki beton. grub. 6cm (szara)
	proj. pobocze z k. lam. stal. mech. grub. 15cm szer. 0,75m
	proj. krawężnik jezdni
	proj. krawężnik betonowy zwykły 15x30cm (+2cm)
	proj. krawężnik betonowy zwykły 15x30cm (+12cm)
	proj. opornik kamienny 15x30cm (±0 cm)
	proj. obrzeże betonowe 8x30cm
	proj. rura ochronna na kabie telech.
	proj. słup osł. hybrydowy zasilany energią odnawialną
	drzewo do wycinki
	spadki poprzeczne
	granica działki
	nr dz. pod inwestycję
	UKŁAD ARKUSZY


UKŁAD ARKUSZY



 PRACOWNIA PROJEKTOWA "dib"  
Łukasz Zieliński  
14-200 Iława, Dziarny 49  
tel. 607-111-581, e-mail: [dibprojekt@wp.pl](mailto:dibprojekt@wp.pl)  
NIP 744-150-70-22, REGON 281598070

**Nazwa obiektu budowlanego**

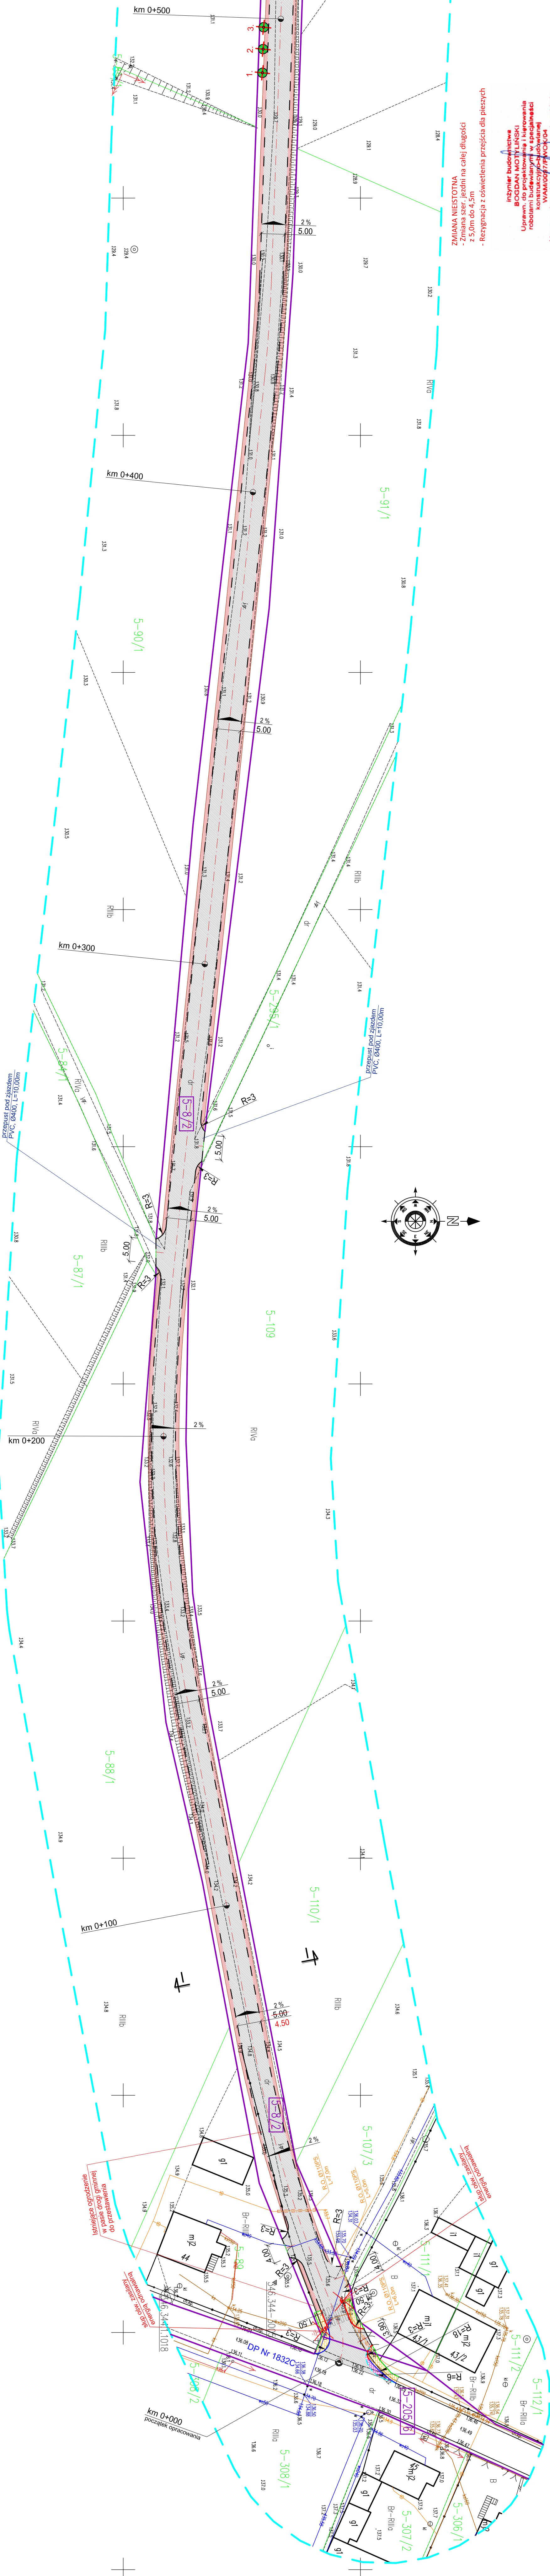Nazwa i adres inwestora:	Miejsce i Gmina Górnio 87-320 Górnio, ul. Rynek 1		Skala:	Nr rys.
Adres obiektu budowlanego: Gmina Górnio ul. Rynek 1 87-320 Górnio, ul. Rynek 1 dn. 8/1/1 872/20076	PROJEKT ZAGOSPODAROWANIA TERENU		1:500	2.1.
	Bransza	Nr upraw. bud.		Podpis
	drogowa	WAW/0097/PWOK/04		03.2021r.
	drogowa	-		03.2021r.
	tech. bud.	Lukasz Zieliński		



**ZMIANA NIEISTOTNA**  
- Zmiana szer. jezdni na całej długości z 5,0m do 4,5m  
- Rezygnacja z oświetlenia przejścia dla pieszych

**Inżynier budownictwa**  
**BOGDAN MOTYLIŃSKI**  
Uprawn. do projektowania i kierowania  
robotami budowlanymi w specjalności  
konstrukcyjno-budowlanej  
WAM/0097/PWOK/04  
Uprawn. do projektowania w specj. architektury  
WAM/0004/01/EOGA/09