


MAPA DOKUMENTACYJNA

skala 1: 500

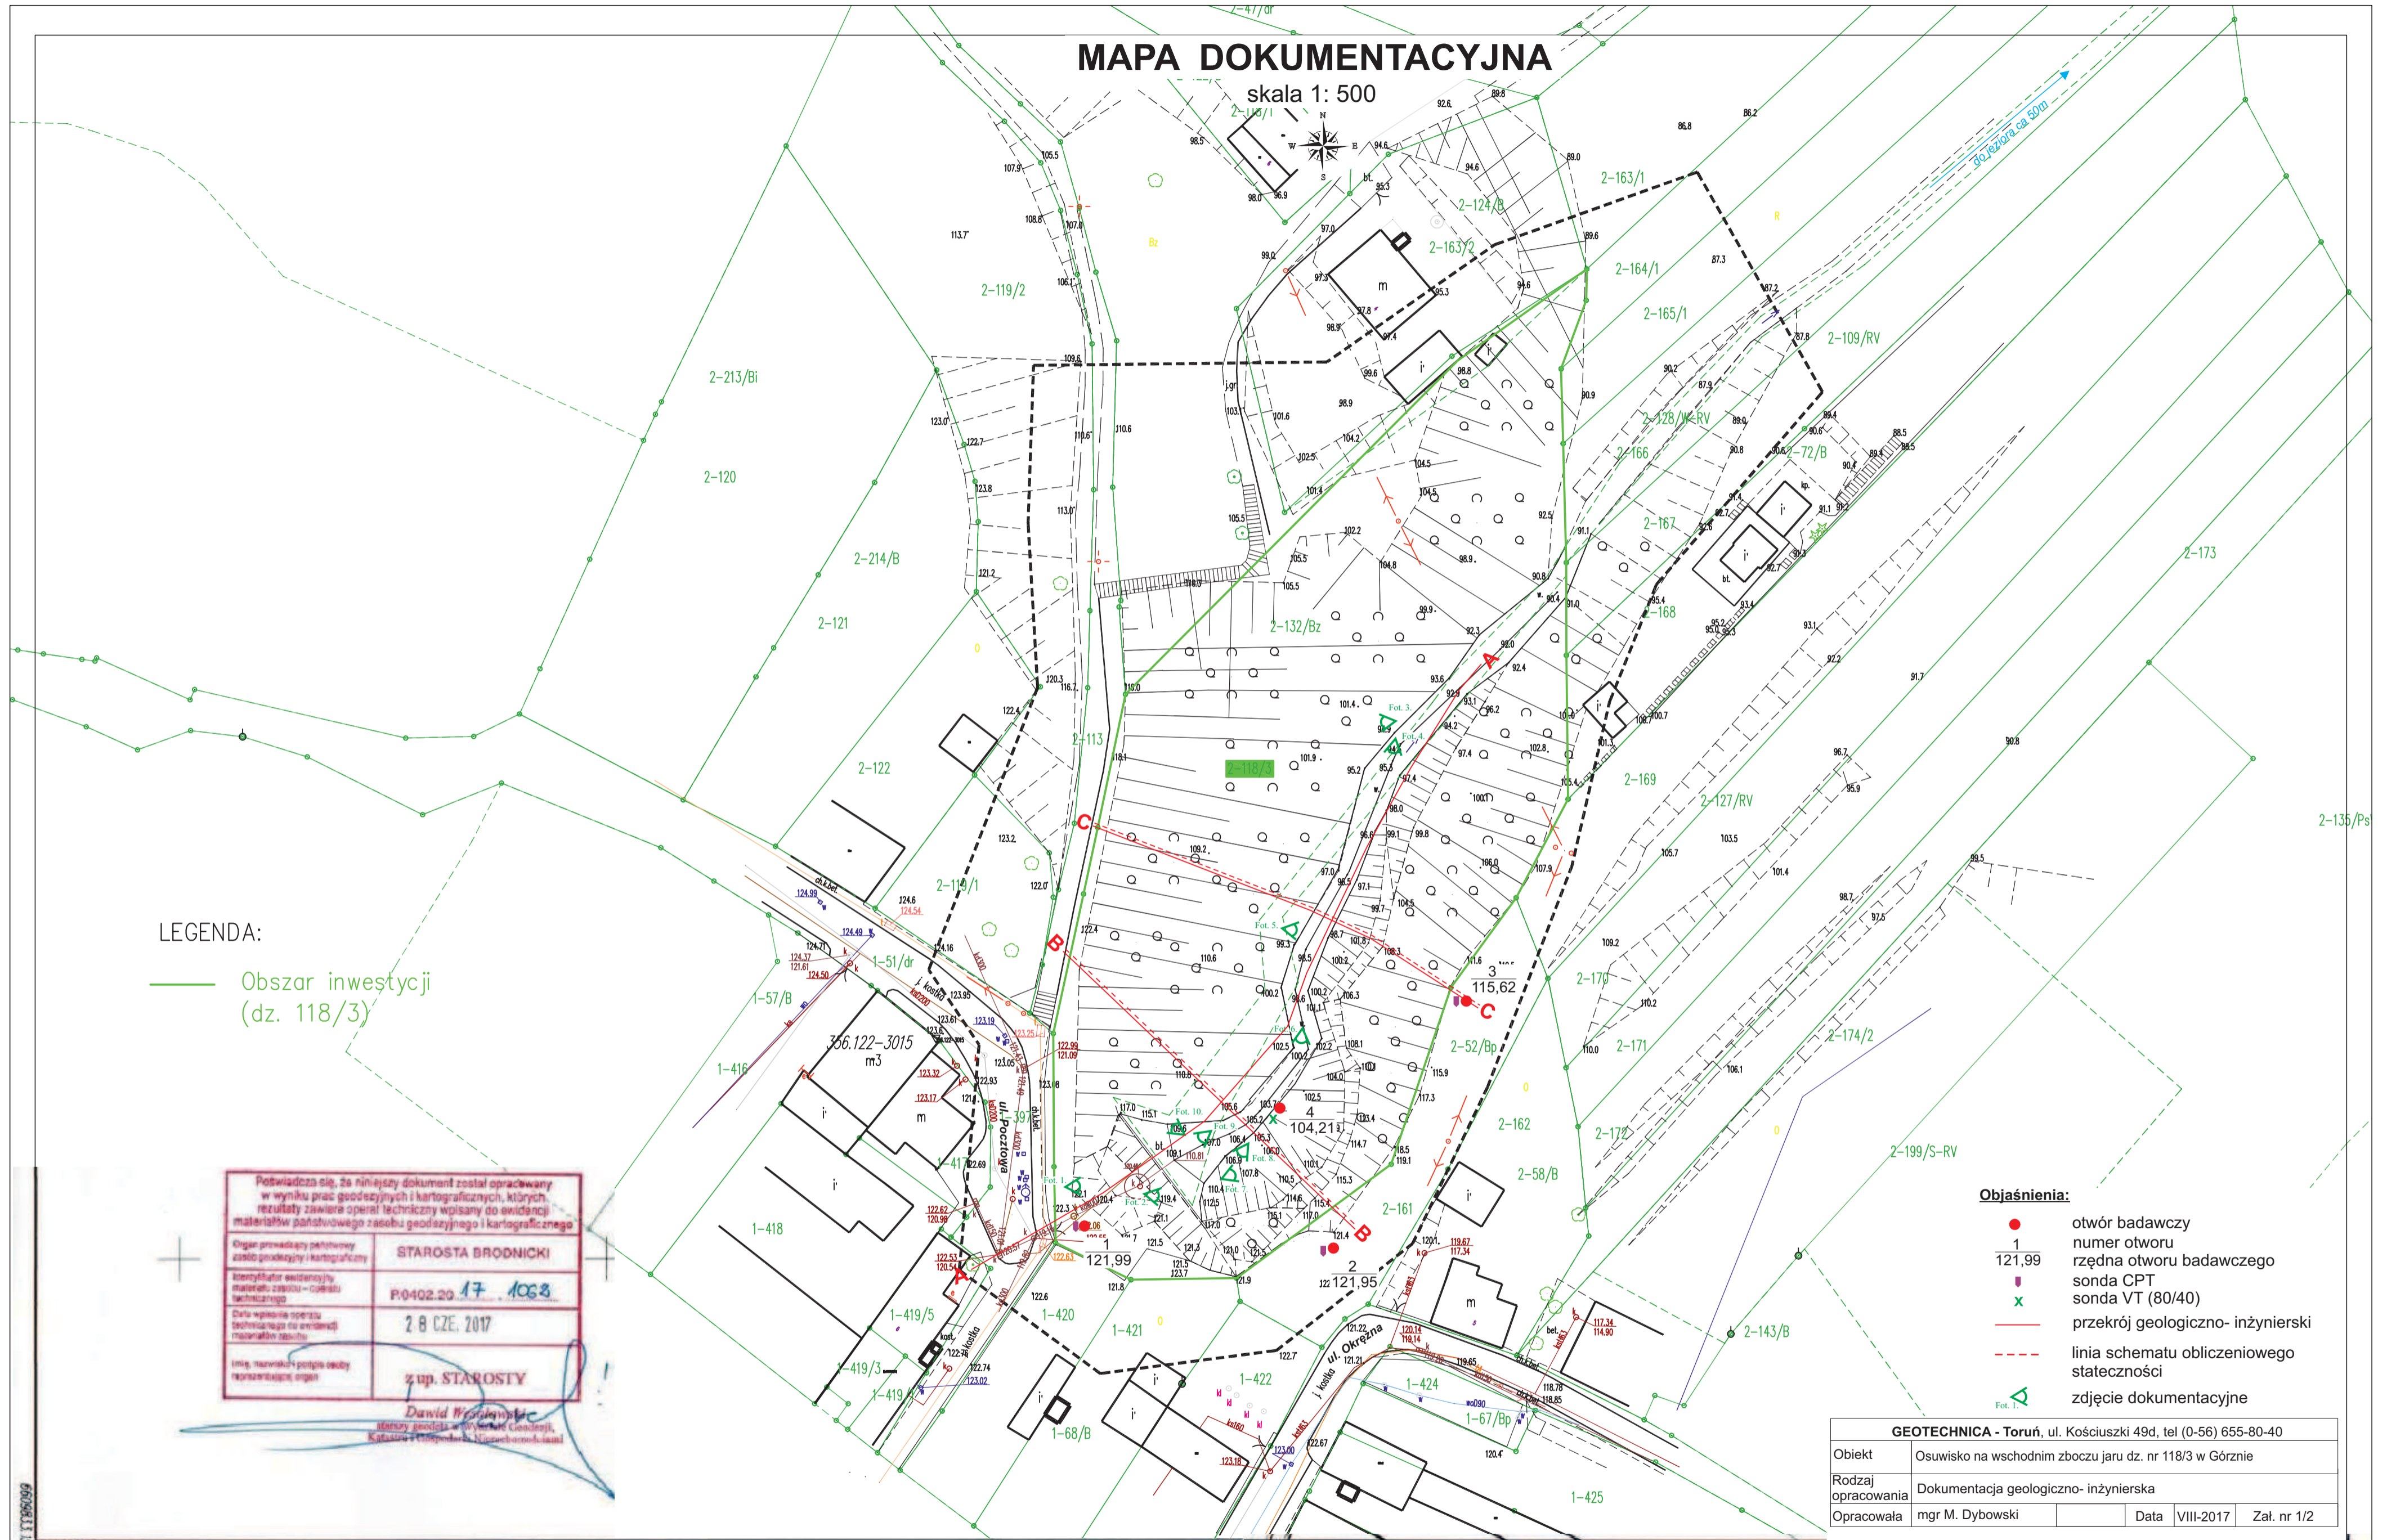

LEGENDA:

— Obszar inwestycji (dz. 118/3)

Potwierdza się, że niniejszy dokument został opracowany w wyniku prac geodezyjnych i kartograficznych, których rezultaty zawiera operat techniczny wpisany do ewidencji materiałów państwowego zasobu geodezyjnego i kartograficznego	
Organ prowadzący referencyjny zasób geodezyjny i kartograficzny	STAROSTA BRODNICKI
Identyfikator ewidencji materiałów zasobu - numer techniczny	P0402.20.17.1063
Data wpisania operatu technicznego do ewidencji materiałów zasobu	2 8 CZE. 2017
Imię, nazwisko, podpis osoby reprezentującej organ	z up. STAROSTY

David Wronowski
starszy geodeta w Wydziale Geodezji,
Kadłubki i Inżynieria i Kartografia

Objaśnienia:

- otwór badawczy
- 1 numer otworu
- 121,99 rzędna otworu badawczego
- ▼ sonda CPT
- x sonda VT (80/40)
- przekrój geologiczno- inżynierski
- - - linia schematu obliczeniowego stateczności
- Fot. 1, 2, 3, 4, 5, 6, 7, 8, 9, 10 zdjęcie dokumentacyjne

GEOTECHNICA - Toruń, ul. Kościuszki 49d, tel (0-56) 655-80-40			
Obiekt	Osuwisko na wschodnim zboczu jaru dz. nr 118/3 w Górznie		
Rodzaj opracowania	Dokumentacja geologiczno- inżynierska		
Opracowała	mgr M. Dybowski	Data	VIII-2017
		Zał. nr	1/2


OBREB: 0002 Górzno Miasto obr. 2
Gmina : 040205 4 Górzno Miasto
Nr sekcji: 6.195.34.14.2.3; 2.4; 4.1; 4.2
Skala 1:500

MAPA DO CELÓW PROJEKTOWYCH

- Informacja o składowościach gruntowych mających wpływ na zagospodarowanie gruntów zaliczanych w granicach projektowanej inwestycji - dla badania.
- Układ współrzędnych 2000/18.
- Planum odniesienia "Kraconost".
- Treść mapy do celów projektowych zgodna z zakresu konturów użytków gruntowych i konturów klas glebowych z mapy ewidencyjnej.

Nakładki Tematyczne

Właściciel: Główny Urząd Geodezyjno-Kartograficzny
ul. Włocławska 12, 00-910 Warszawa
tel./fax 026 494-64-31; 026 495-03-25
kom. 0 502 649 186; 0 509 670 742
Świad. nr 18880 NIP 674-100-18880 (1)

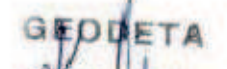

„GEO-MAPA” Stanisław Kalisz
87-300 Brodnica, ul. E. Piłsudskiego 32
Biuro: ul. Włocławska 12, 00-910 Warszawa
tel./fax 026 494-64-31; 026 495-03-25
kom. 0 502 649 186; 0 509 670 742
Świad. nr 18880 NIP 674-100-18880 (1)