


# PRZEKRÓJ GEOLOGICZNO-INŻYNIERSKI B-B

skala 1:  $\frac{200}{200}$

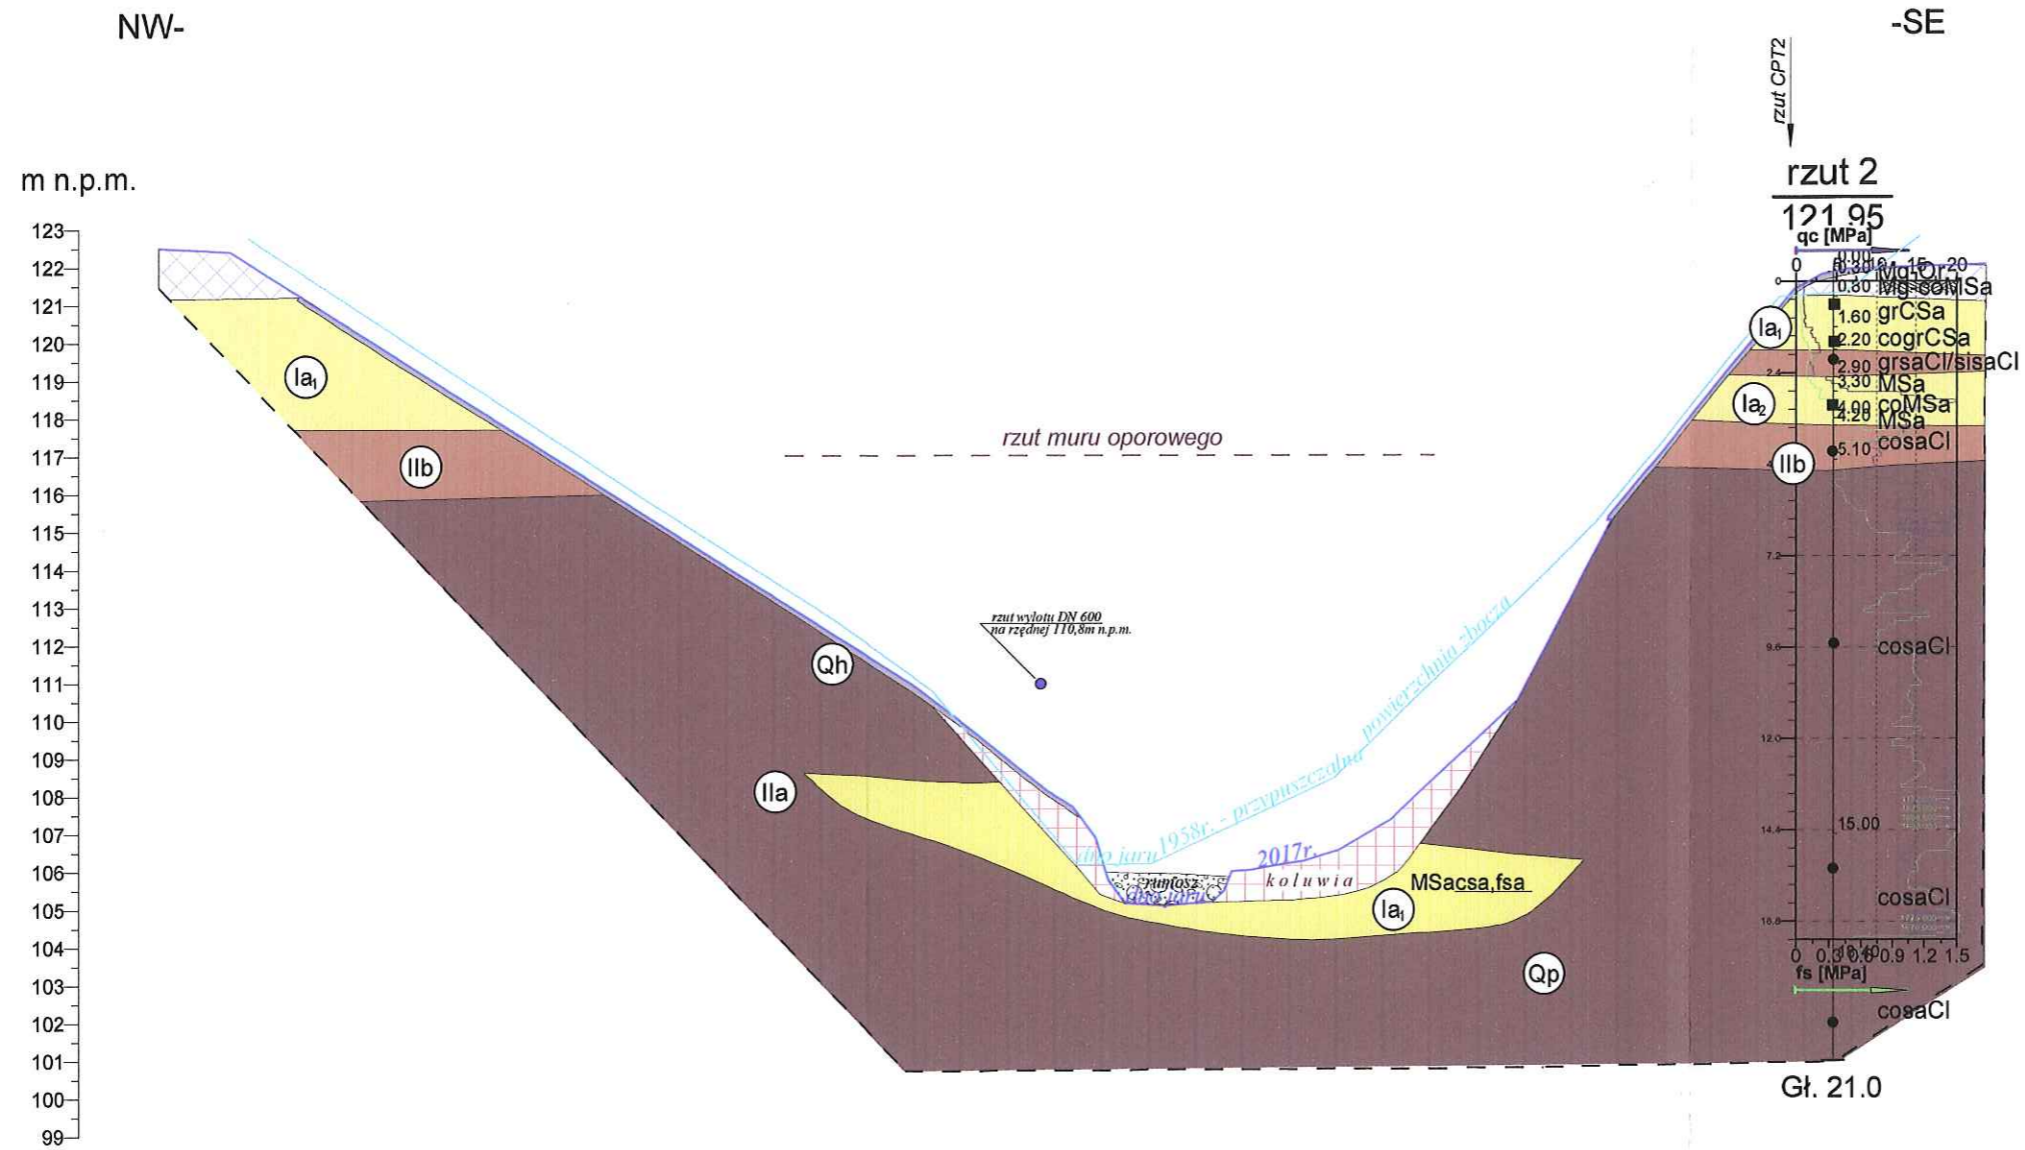

GEOTECHNICA – Toruń, ul. Kościuszki 49d, tel. (0-56) 655-80-40				
Obiekt	Osuwisko na wschodnim zboczu jaru dz. nr 118/3 w Górznie			
Rodzaj opracowania	Dokumentacja geologiczno- inżynierska			
Opracowała	mgr M. Dybowski	<i>Dybowski</i>	data	VIII - 2017
			Zał. nr	4/2